


Datoteka: \\10.32.64.2\Projekti\18031_Rožna dolina\DG\DG\ČISTOPIS_2019.pln; Datum: 06/11/2019 14:06; Shranil: Tjasa

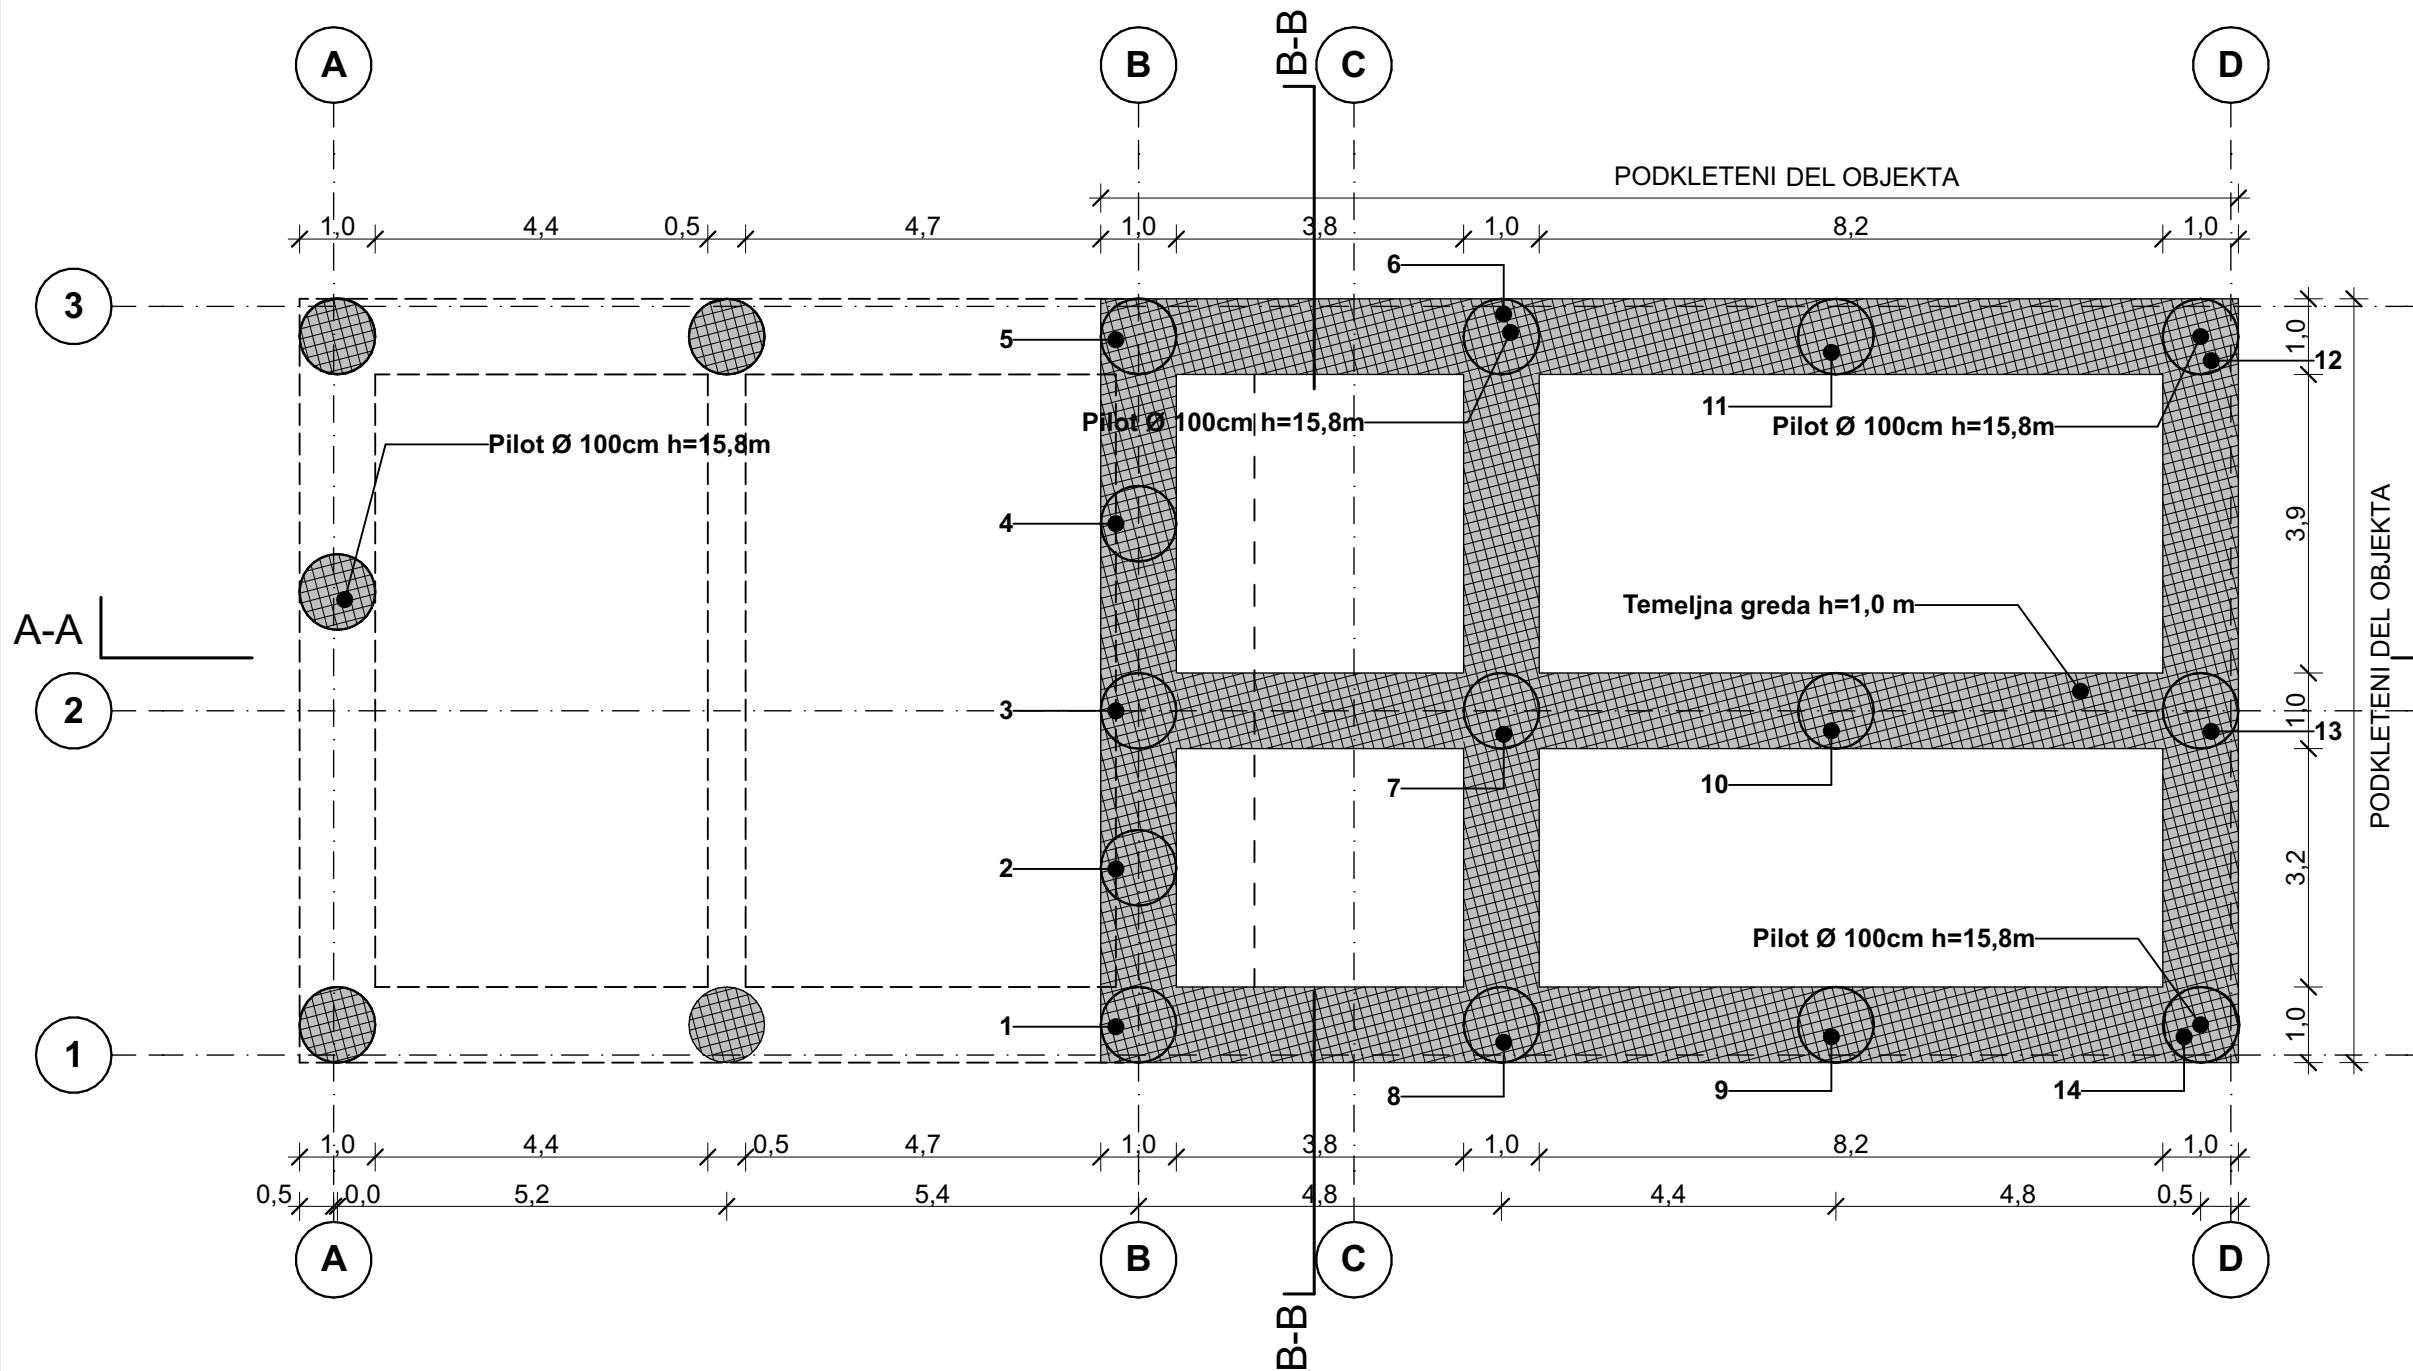

Lab
Architects.

We.
Create.
Space.

Architecture.
Urban planning.
Interior design.
Project development.

Address
Slovenska c. 9a
1000 Ljubljana
Slovenia Europe.

Contact
info@labarhitekti.si
+386 41 69 55 29
www.labarhitekti.si

PROJEKTANT LAB ARHITEKTI D.O.O. SLOVENSKA 9A, 1000 LJUBLJANA, SLOVENIJA		
INVESTITOR ZLATARNA CELJE D.O.O., KERSNIKOVA ULICA 19, 3000 CELJE		
PROJEKT VEČSTANOVANJSKI OBJEKT ROŽNA DOLINA		
VODJA PROJEKTA MATEVŽ KOROŠEC, univ.dipl.inž.arh. ZAPS A-1949		
ODGOVORNI PROJEKTANT MATEVŽ KOROŠEC, univ.dipl.inž.arh. ZAPS A-1949		
PROJEKTANTI MATEVŽ KOROŠEC, univ.dipl.inž.arh. PETER PAVŠIČ, univ.dipl.inž.arh. TJAŠA VREČKO, univ.dipl.inž.arh. JOŽE MARINKO, univ.dipl.inž.arh. KATJA KOROŠEC, univ.dipl.inž.arh.		
ZA GRADNJO NOVOGRADNJA	ŠTEVILKA PROJEKTA 18031	DATUM NOVEMBER 2018
VRSTA NAČRTA 1. ARHITEKTURA	DOKUMENTACIJA DGD - ČISTOPIS	DATUM ČISTOPISA OKTOBER 2019
RISBA TLORIS TEMELJEV		
MERILO 1:100		ŠTEVILKA RISBE A.01