


Datoteka: \\10.32.64.2\Projekti\18031_Rožna dolina\GD\GD Dopolnitve\2.plnr Datum: 3. 02. 2020 09:53: Shranili: Tjasa

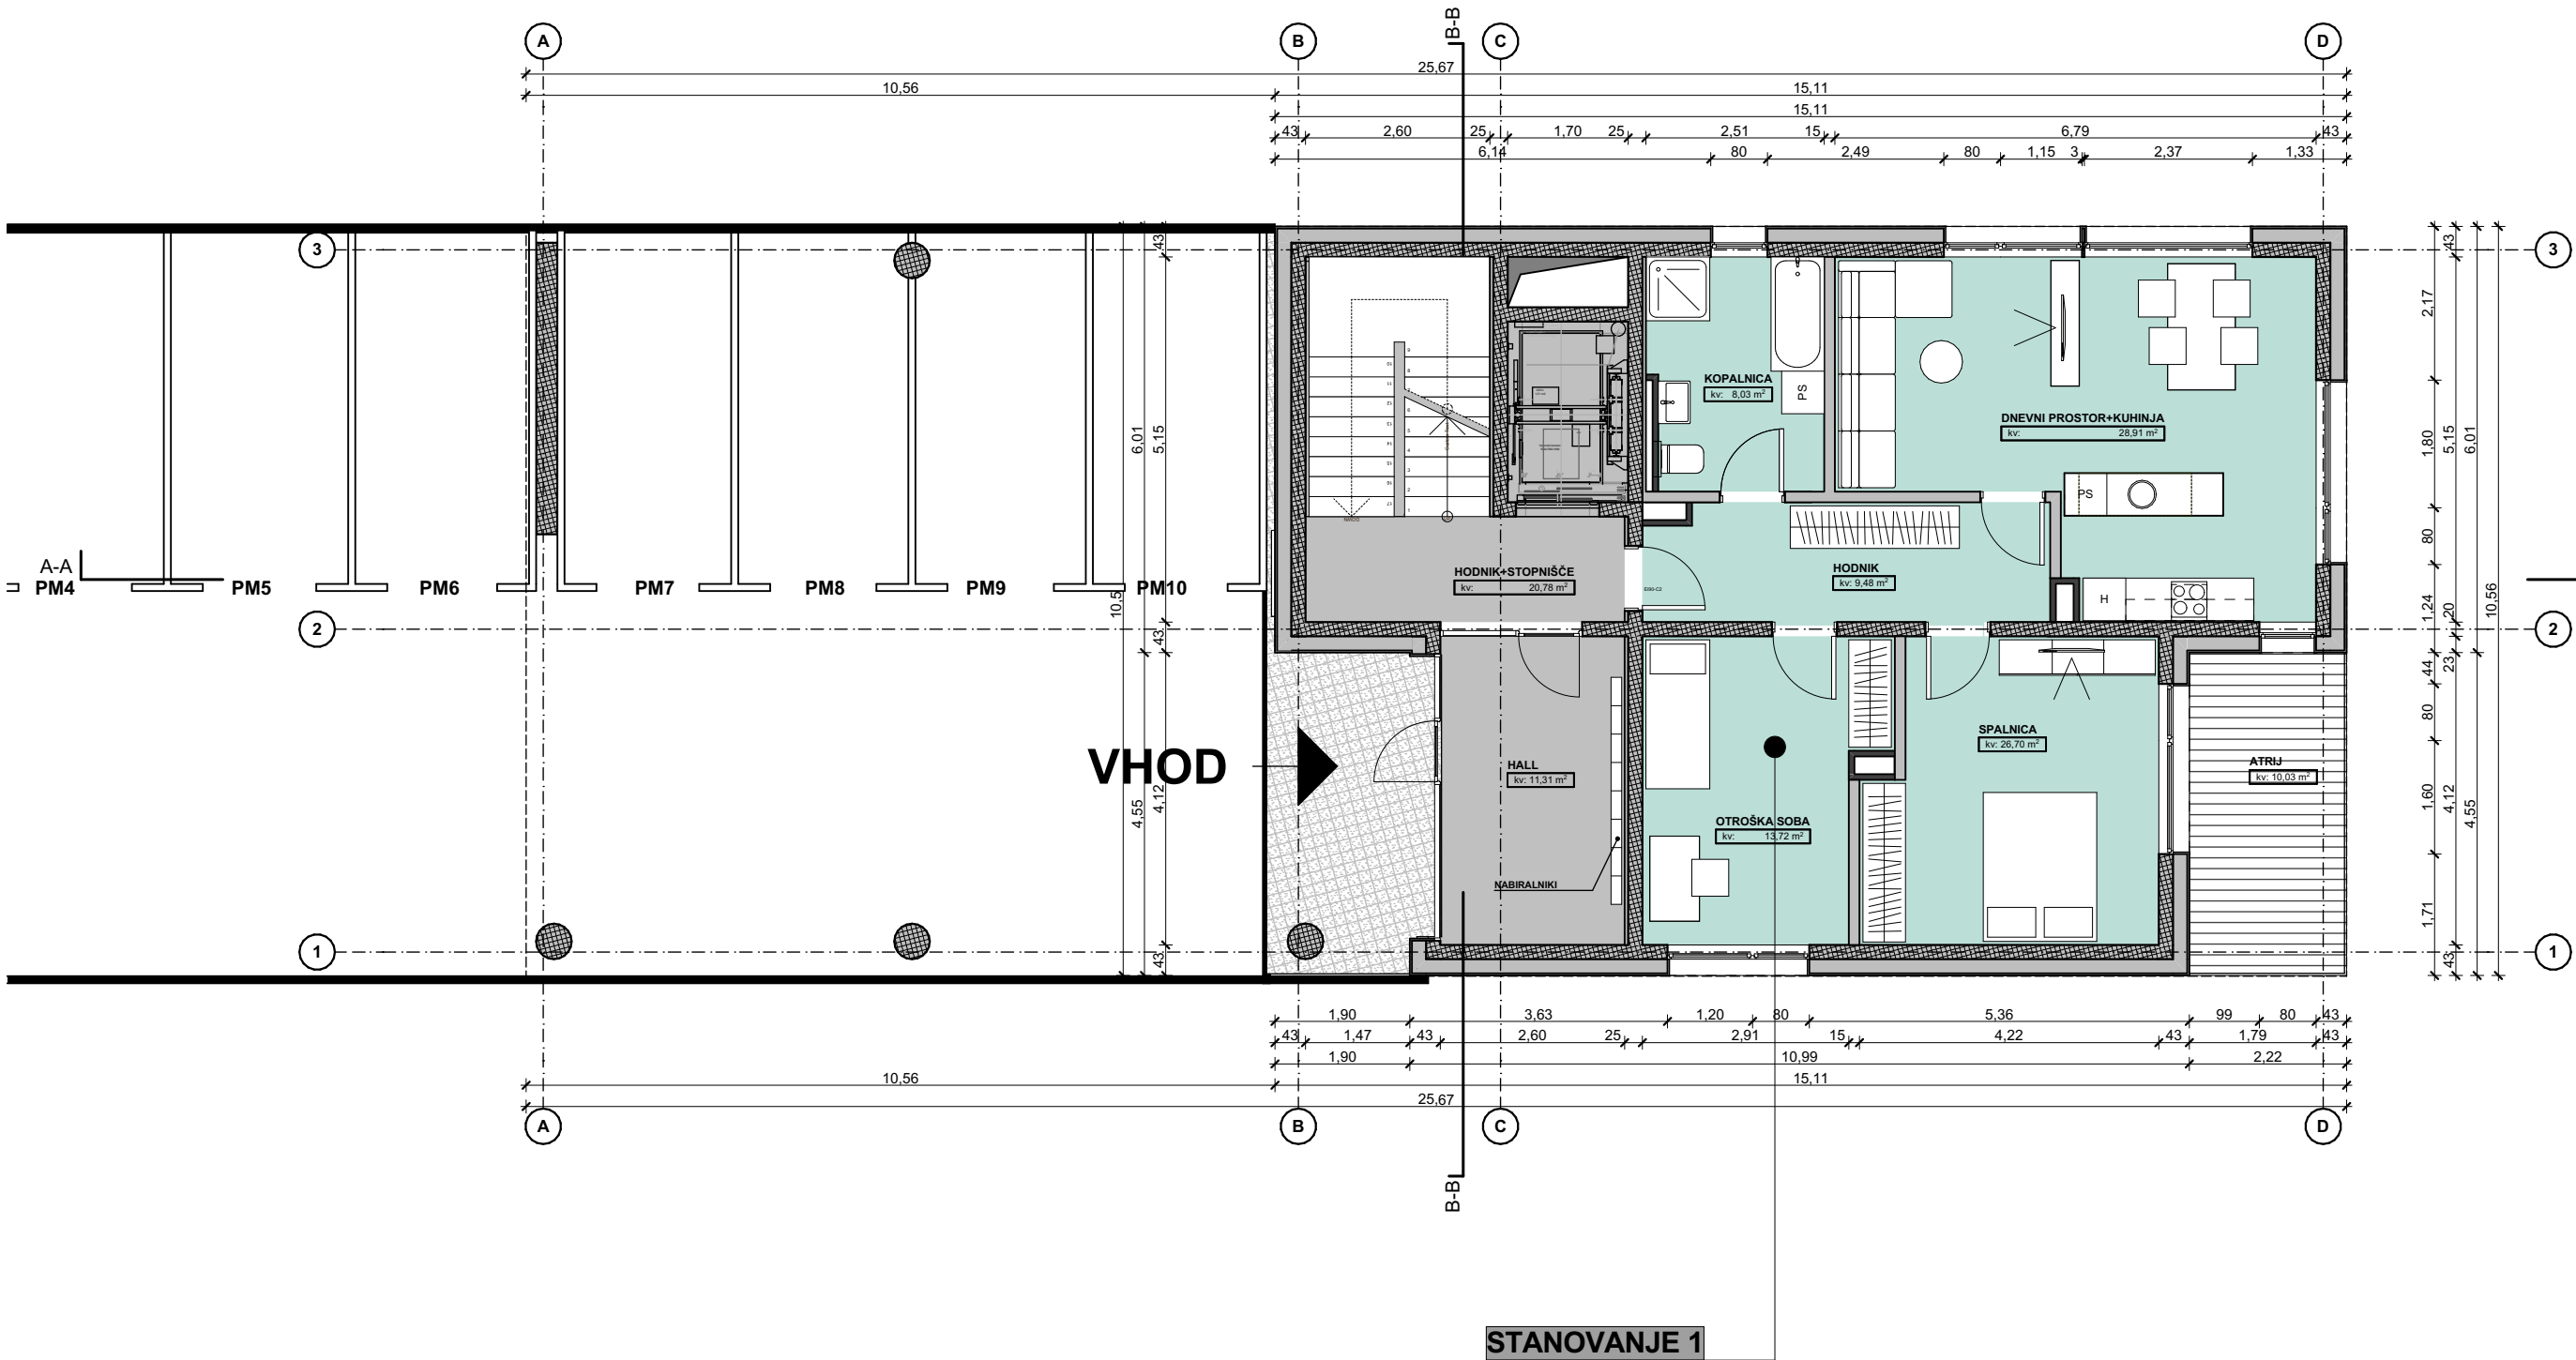

SEZNAM PROSTOROV - PRITLIČJE			
	Št.	Prostor	Površina m2
SKUPNO	01	HALL	11,31
	02	HODNIK+STOPNIŠČE	20,78
			32,09 m²
STANOVANJE 01			
	01	HODNIK	9,48
	02	KOPALNICA	8,03
	03	OTROŠKA SOBA	13,72
	04	SPALNICA	26,70
	05	DNEVNI PROSTOR+KUHNJA	28,91
	06	ATRIJ	10,03
			96,87 m²
			128,96 m²



Lab
Architects.

We.
Create.
Space.

Architecture: Address: Slovenska c. 9a 1000 Ljubljana, Slovenia Europe. Contact: info@labarhitekti.si +386 41 68 55 25 www.labarhitekti.si

PROJEKTANT LAB ARHITEKTI D.O.O. SLOVENSKA 9A, 1000 LJUBLJANA, SLOVENIJA		
INVESTITOR ZLATARNA CELJE D.O.O., KERSNIKOVA ULICA 19, 3000 CELJE		
PROJEKT VEČSTANOVANJSKI OBJEKT ROŽNA DOLINA		
VODJA PROJEKTA MARKO KOROŠEC, univ.dipl.inž.arh. ZAPS 0535 A		
ODGOVORNI PROJEKTANT MARKO KOROŠEC, univ.dipl.inž.arh. ZAPS 0535 A		
PROJEKTANTI MATEVŽ KOROŠEC, univ.dipl.inž.arh. PETER PAVŠIČ, univ.dipl.inž.arh. TJAŠA VREČKO, univ.dipl.inž.arh. JOŽE MARINKO, univ.dipl.inž.arh. KATJA KOROŠEC, univ.dipl.inž.arh.		
ZA GRADNJO NOVOGRADNJA	ŠTEVILKA PROJEKTA 18031	ŠTEVILKA NAČRTA 18031 - A
VRSTA NAČRTA 1. ARHITEKTURA	DOKUMENTACIJA DGD	DATUM NOVEMBER 2018
RISBA TLORIS PRITLIČJA		
MERILO 1:100		ŠTEVILKA RISBE A.01.3