


Datoteka: \\10.32.64.2\Projekti\18031_Rožna dolina\GDGD\GDGD DOPOLNITEV 2\ROŽNA DGD TEHNIČNI PRIKAZI DOPOLNITEV 2.pln; Datum: 3. 02. 2020 08:53; Shranil: Tjasa

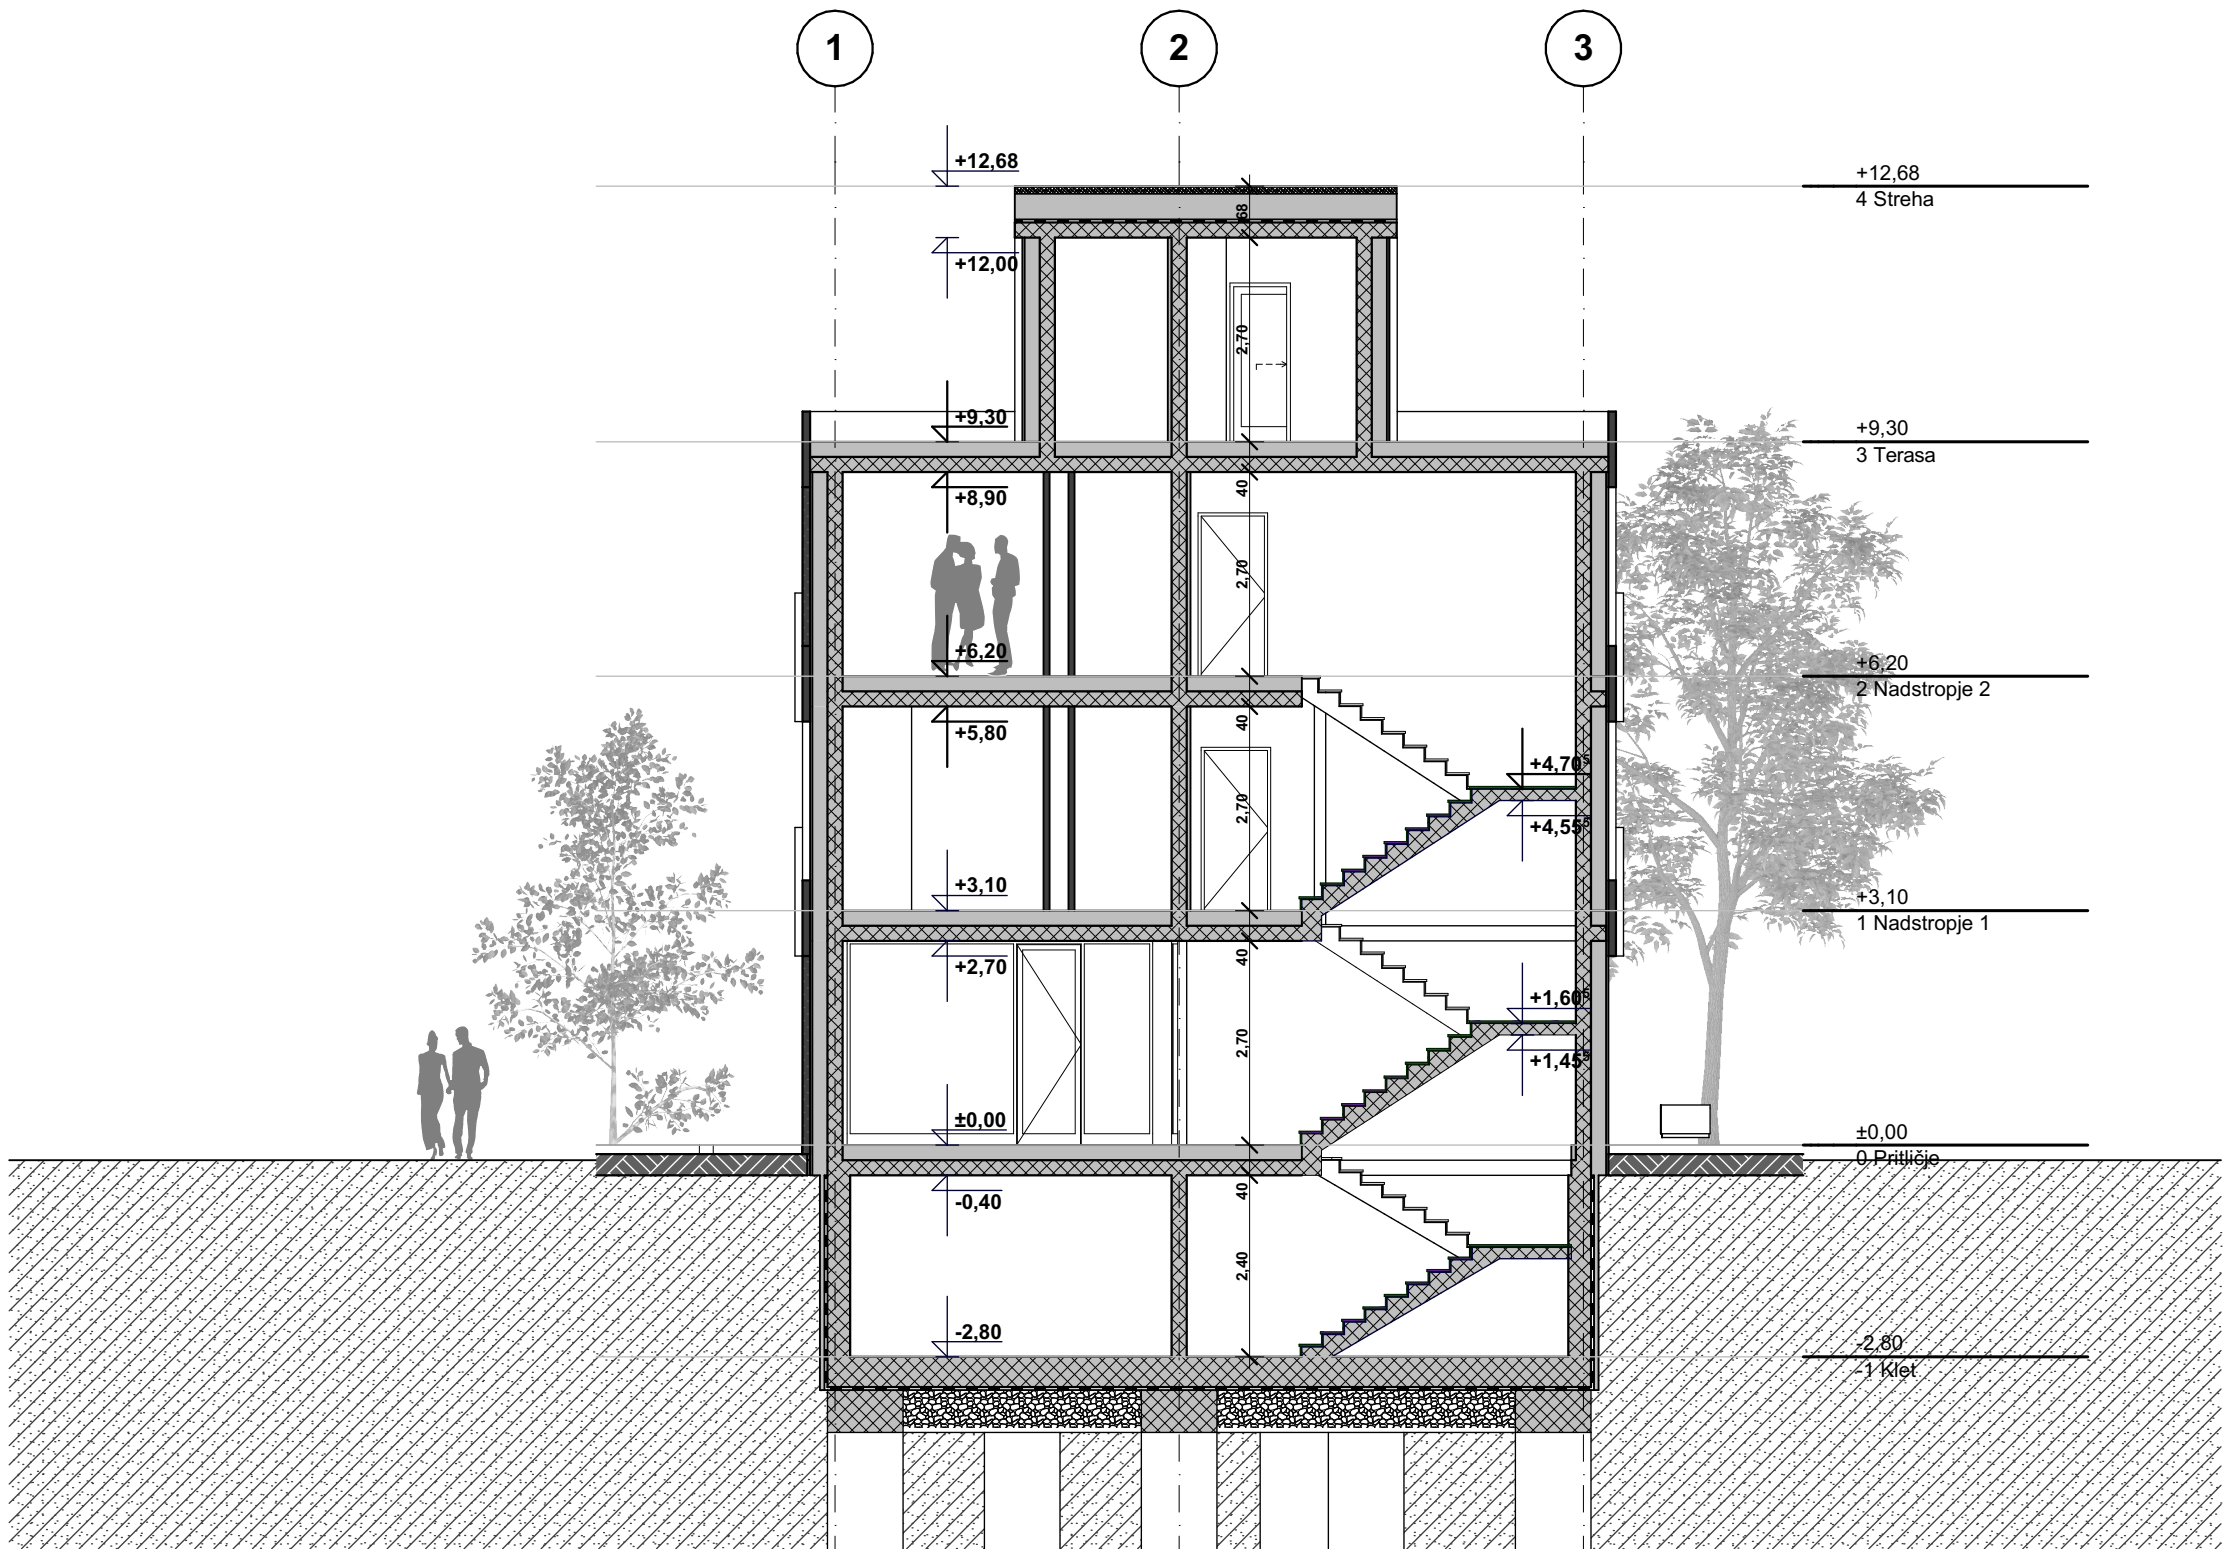

Lab Architects.

We.
Create.
Space.

Architecture.
Urban planning.
Interior design.
Project development.

Address
Slovenska c. 9a
1000 Ljubljana
Slovenia Europe.

Contact
info@labarhitekti.si
+386 41 69 55 29
www.labarhitekti.si

PROJEKTANT
LAB ARHITEKTI D.O.O.
SLOVENSKA 9A, 1000 LJUBLJANA, SLOVENIJA

INVESTITOR
ZLATARNA CELJE D.O.O., KERSNIKOVA ULICA 19, 3000
CELJE

PROJEKT
VEČSTANOVANJSKI OBJEKT ROŽNA DOLINA

VODJA PROJEKTA
MARKO KOROŠEC, univ.dipl.inž.arh. ZAPS 0535 A

ODGOVORNI PROJEKTANT
MARKO KOROŠEC, univ.dipl.inž.arh. ZAPS 0535 A

PROJEKTANTI
MATEVŽ KOROŠEC, univ.dipl.inž.arh.
PETER PAVŠIČ, univ.dipl.inž.arh.
TJAŠA VREČKO, univ.dipl.inž.arh.
JOŽE MARINKO, univ.dipl.inž.arh.
KATJA KOROŠEC, univ.dipl.inž.arh.

ZA GRADNJO
NOVOGRADNJA

ŠTEVILKA PROJEKTA
18031

ŠTEVILKA NAČRTA
18031 - A

VRSTA NAČRTA
1. ARHITEKTURA

DOKUMENTACIJA
DGD

DATUM
NOVEMBER 2018

RISBA
PREREZ 1-1

MERILO
1:100

ŠTEVILKA RISBE
A.01.8