


Datoteka: \\10.32.64.2\Projekti\18031_Rožna dolina\GD\GD DOPOLNITEV 2.plnr Datum: 3. 02. 2020 08:53; Shranili: Tjaša

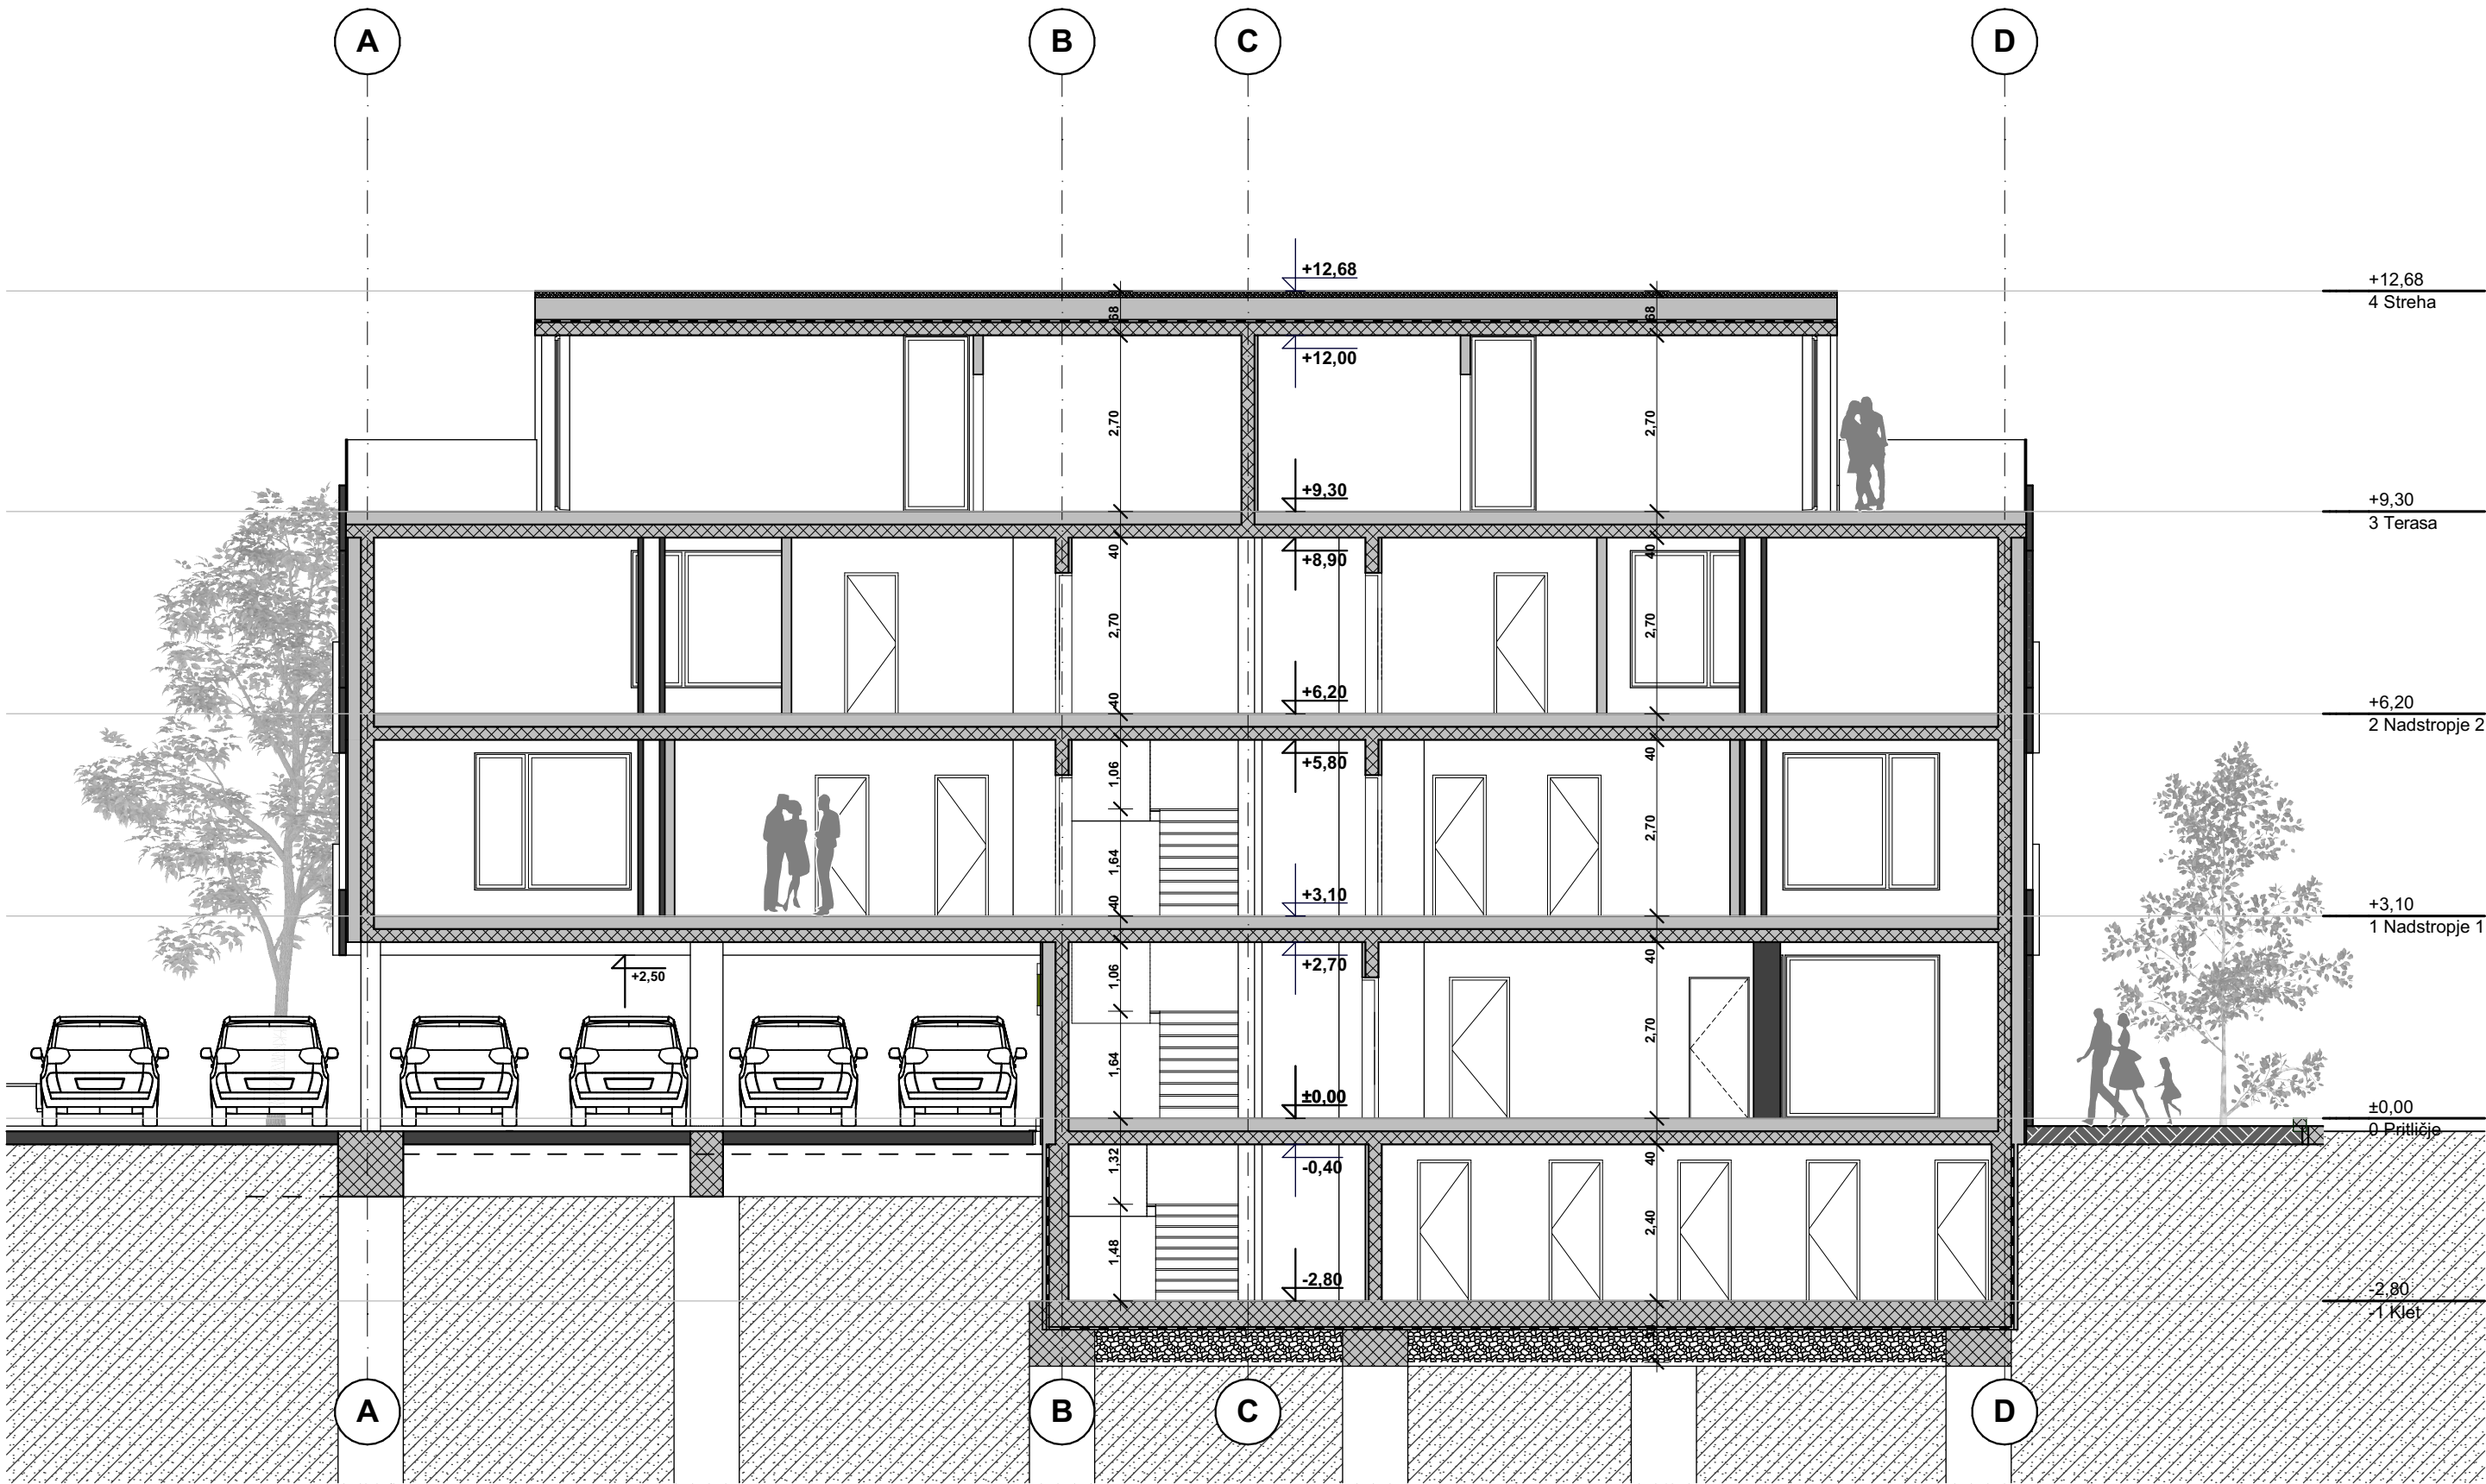

Lab
Architects.

We.
Create.
Space.

Architecture:
Urban planning,
Interior design,
Project development.

Address

Slovenska c. 9a
1000 Ljubljana
Slovenia, Europe.

Contact

info@labarhitekti.si
+386 41 68 55 25
www.labarhitekti.si

PROJEKTANT
LAB ARHITEKTI D.O.O.
SLOVENSKA 9A, 1000 LJUBLJANA, SLOVENIJA

INVESTITOR
ZLATARNA CELJE D.O.O., KERSNIKOVA ULICA 19, 3000
CELJE

PROJEKT
VEČSTANOVANJSKI OBJEKT ROŽNA DOLINA

VODJA PROJEKTA
MARKO KOROŠEC, univ.dipl.inž.arh. ZAPS 0535 A

ODGOVORNI PROJEKTANT
MARKO KOROŠEC, univ.dipl.inž.arh. ZAPS 0535 A

PROJEKTANTI
MATEVŽ KOROŠEC, univ.dipl.inž.arh.
PETER PAVŠIČ, univ.dipl.inž.arh.
TJAŠA VREČKO, univ.dipl.inž.arh.
JOŽE MARINKO, univ.dipl.inž.arh.
KATJA KOROŠEC, univ.dipl.inž.arh.

ZA GRADNJO
NOVOGRADNJA

ŠTEVILKA PROJEKTA
18031

ŠTEVILKA NAČRTA
18031 - A

VRSTA NAČRTA
1. ARHITEKTURA

DOKUMENTACIJA
DGD

DATUM
NOVEMBER 2018

RISBA
PREREZ A-A

MERILO

1:100

ŠTEVILKA RISBE

A.01.9