



Datoteka: \\10.32.64.2\Projekti\18031_Rožna dolina\GDGD\GDG ČISTOPIS\ROŽNA DGD TEHNIČNI PRIKAZI ČISTOPIS 2019.pln; Datum: 06/11/2019 14:06; Shranil: Tjasa

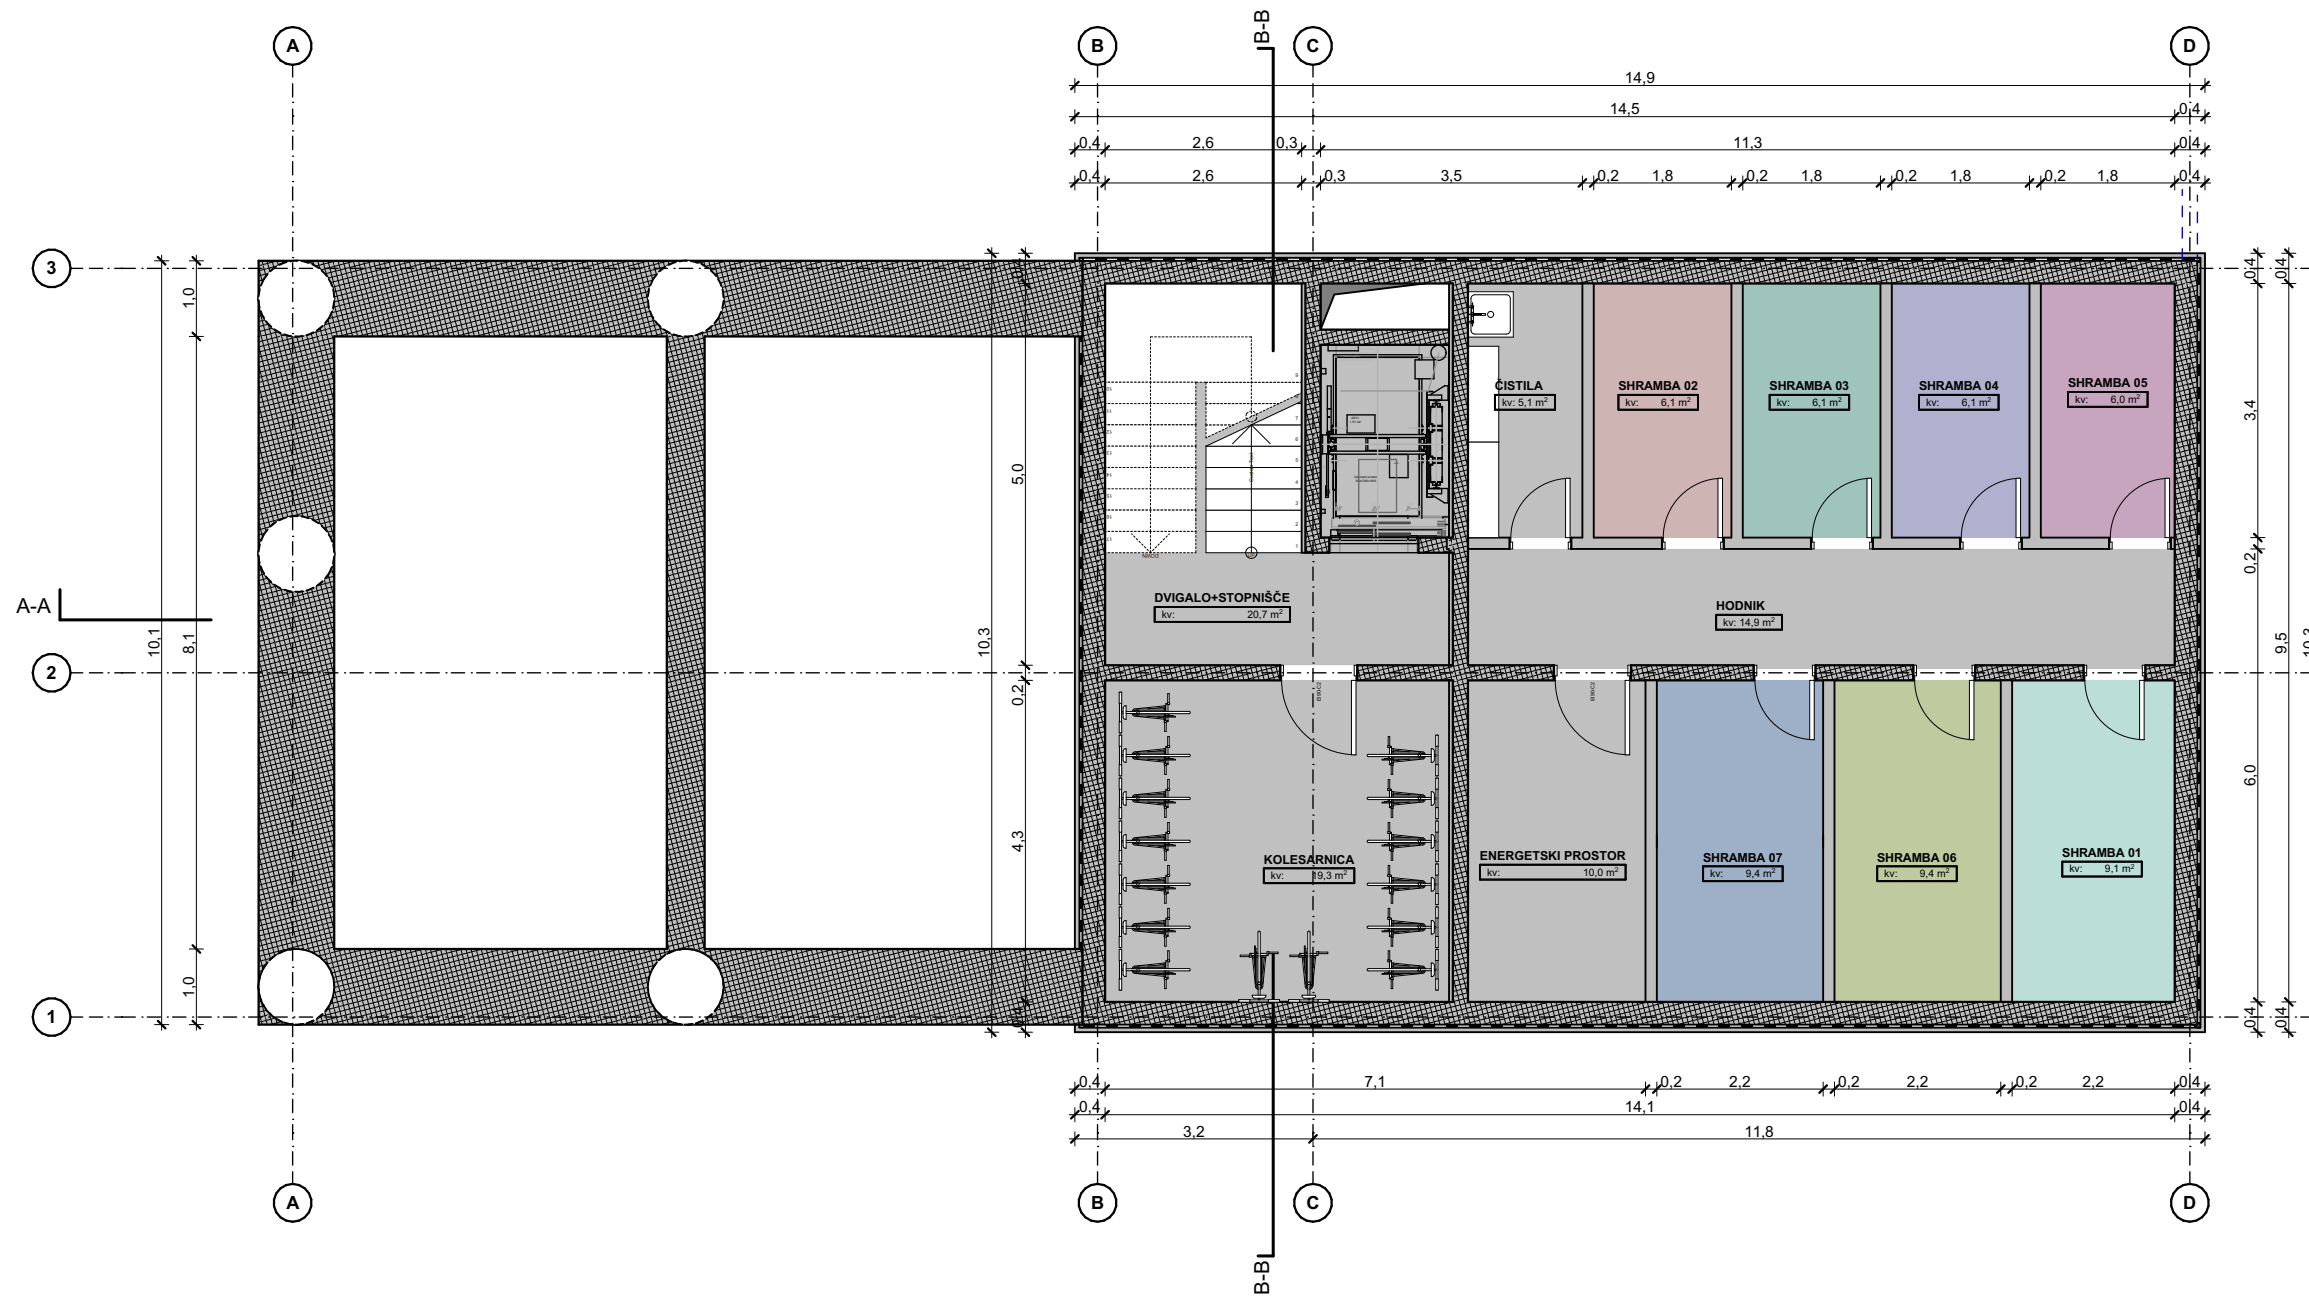

SEZNAM PROSTOROV - KLET		
Št.	Prostor	Površina m ²
SKUPNO		
01	DVIGALO+STOPNIŠČE	20,7
02	HODNIK	14,9
03	ČISTILA	5,1
04	KOLESARNICA	19,3
05	ENERGETSKI PROSTOR	10,0
		70,0 m ²
STANOVANJE 01		
01	SHRAMBA 01	9,1
		9,1 m ²
STANOVANJE 02		
01	SHRAMBA 02	6,1
		6,1 m ²
STANOVANJE 03		
01	SHRAMBA 03	6,1
		6,1 m ²
STANOVANJE 04		
01	SHRAMBA 04	6,1
		6,1 m ²
STANOVANJE 05		
01	SHRAMBA 05	6,0
		6,0 m ²
STANOVANJE 06		
01	SHRAMBA 06	9,4
		9,4 m ²
STANOVANJE 07		
01	SHRAMBA 07	9,4
		9,4 m ²
		122,2 m ²

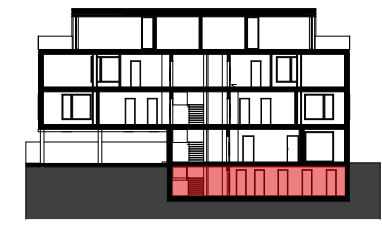

Lab Architects.

We. Create. Space.

Architecture, Urban planning, Interior design, Project development.

Address: Slovenska c. 9a, 1000 Ljubljana, Slovenia, Europe.

Contact: info@labarhitekti.si, +386 41 69 25 29, www.labarhitekti.si

PROJEKTANT LAB ARHITEKTI D.O.O. SLOVENSKA 9A, 1000 LJUBLJANA, SLOVENIJA		
INVESTITOR ZLATARNA CELJE D.O.O., KERSNIKOVA ULICA 19, 3000 CELJE		
PROJEKT VEČSTANOVANJSKI OBJEKT ROŽNA DOLINA		
VOĐJA PROJEKTA MATEVŽ KOROŠEC, univ.dipl.inž.arh. ZAPS A-1949		
ODGOVORNI PROJEKTANT MATEVŽ KOROŠEC, univ.dipl.inž.arh. ZAPS A-1949		
PROJEKTANTI MATEVŽ KOROŠEC, univ.dipl.inž.arh. PETER PAVŠIČ, univ.dipl.inž.arh. TJAŠA VREČKO, univ.dipl.inž.arh. JOŽE MARINKO, univ.dipl.inž.arh. KATJA KOROŠEC, univ.dipl.inž.arh.		
ZA GRADNJO NOVOGRADNJA	ŠTEVILKA PROJEKTA 18031	DATUM NOVEMBER 2018
VRSTA NAČRTA 1. ARHITEKTURA	DOKUMENTACIJA DGD - ČISTOPIS	DATUM ČISTOPISA OKTOBER 2019
RISBA TLORIS KLETI		
MERILO 1:100	ŠTEVILKA RISBE A.02	

