


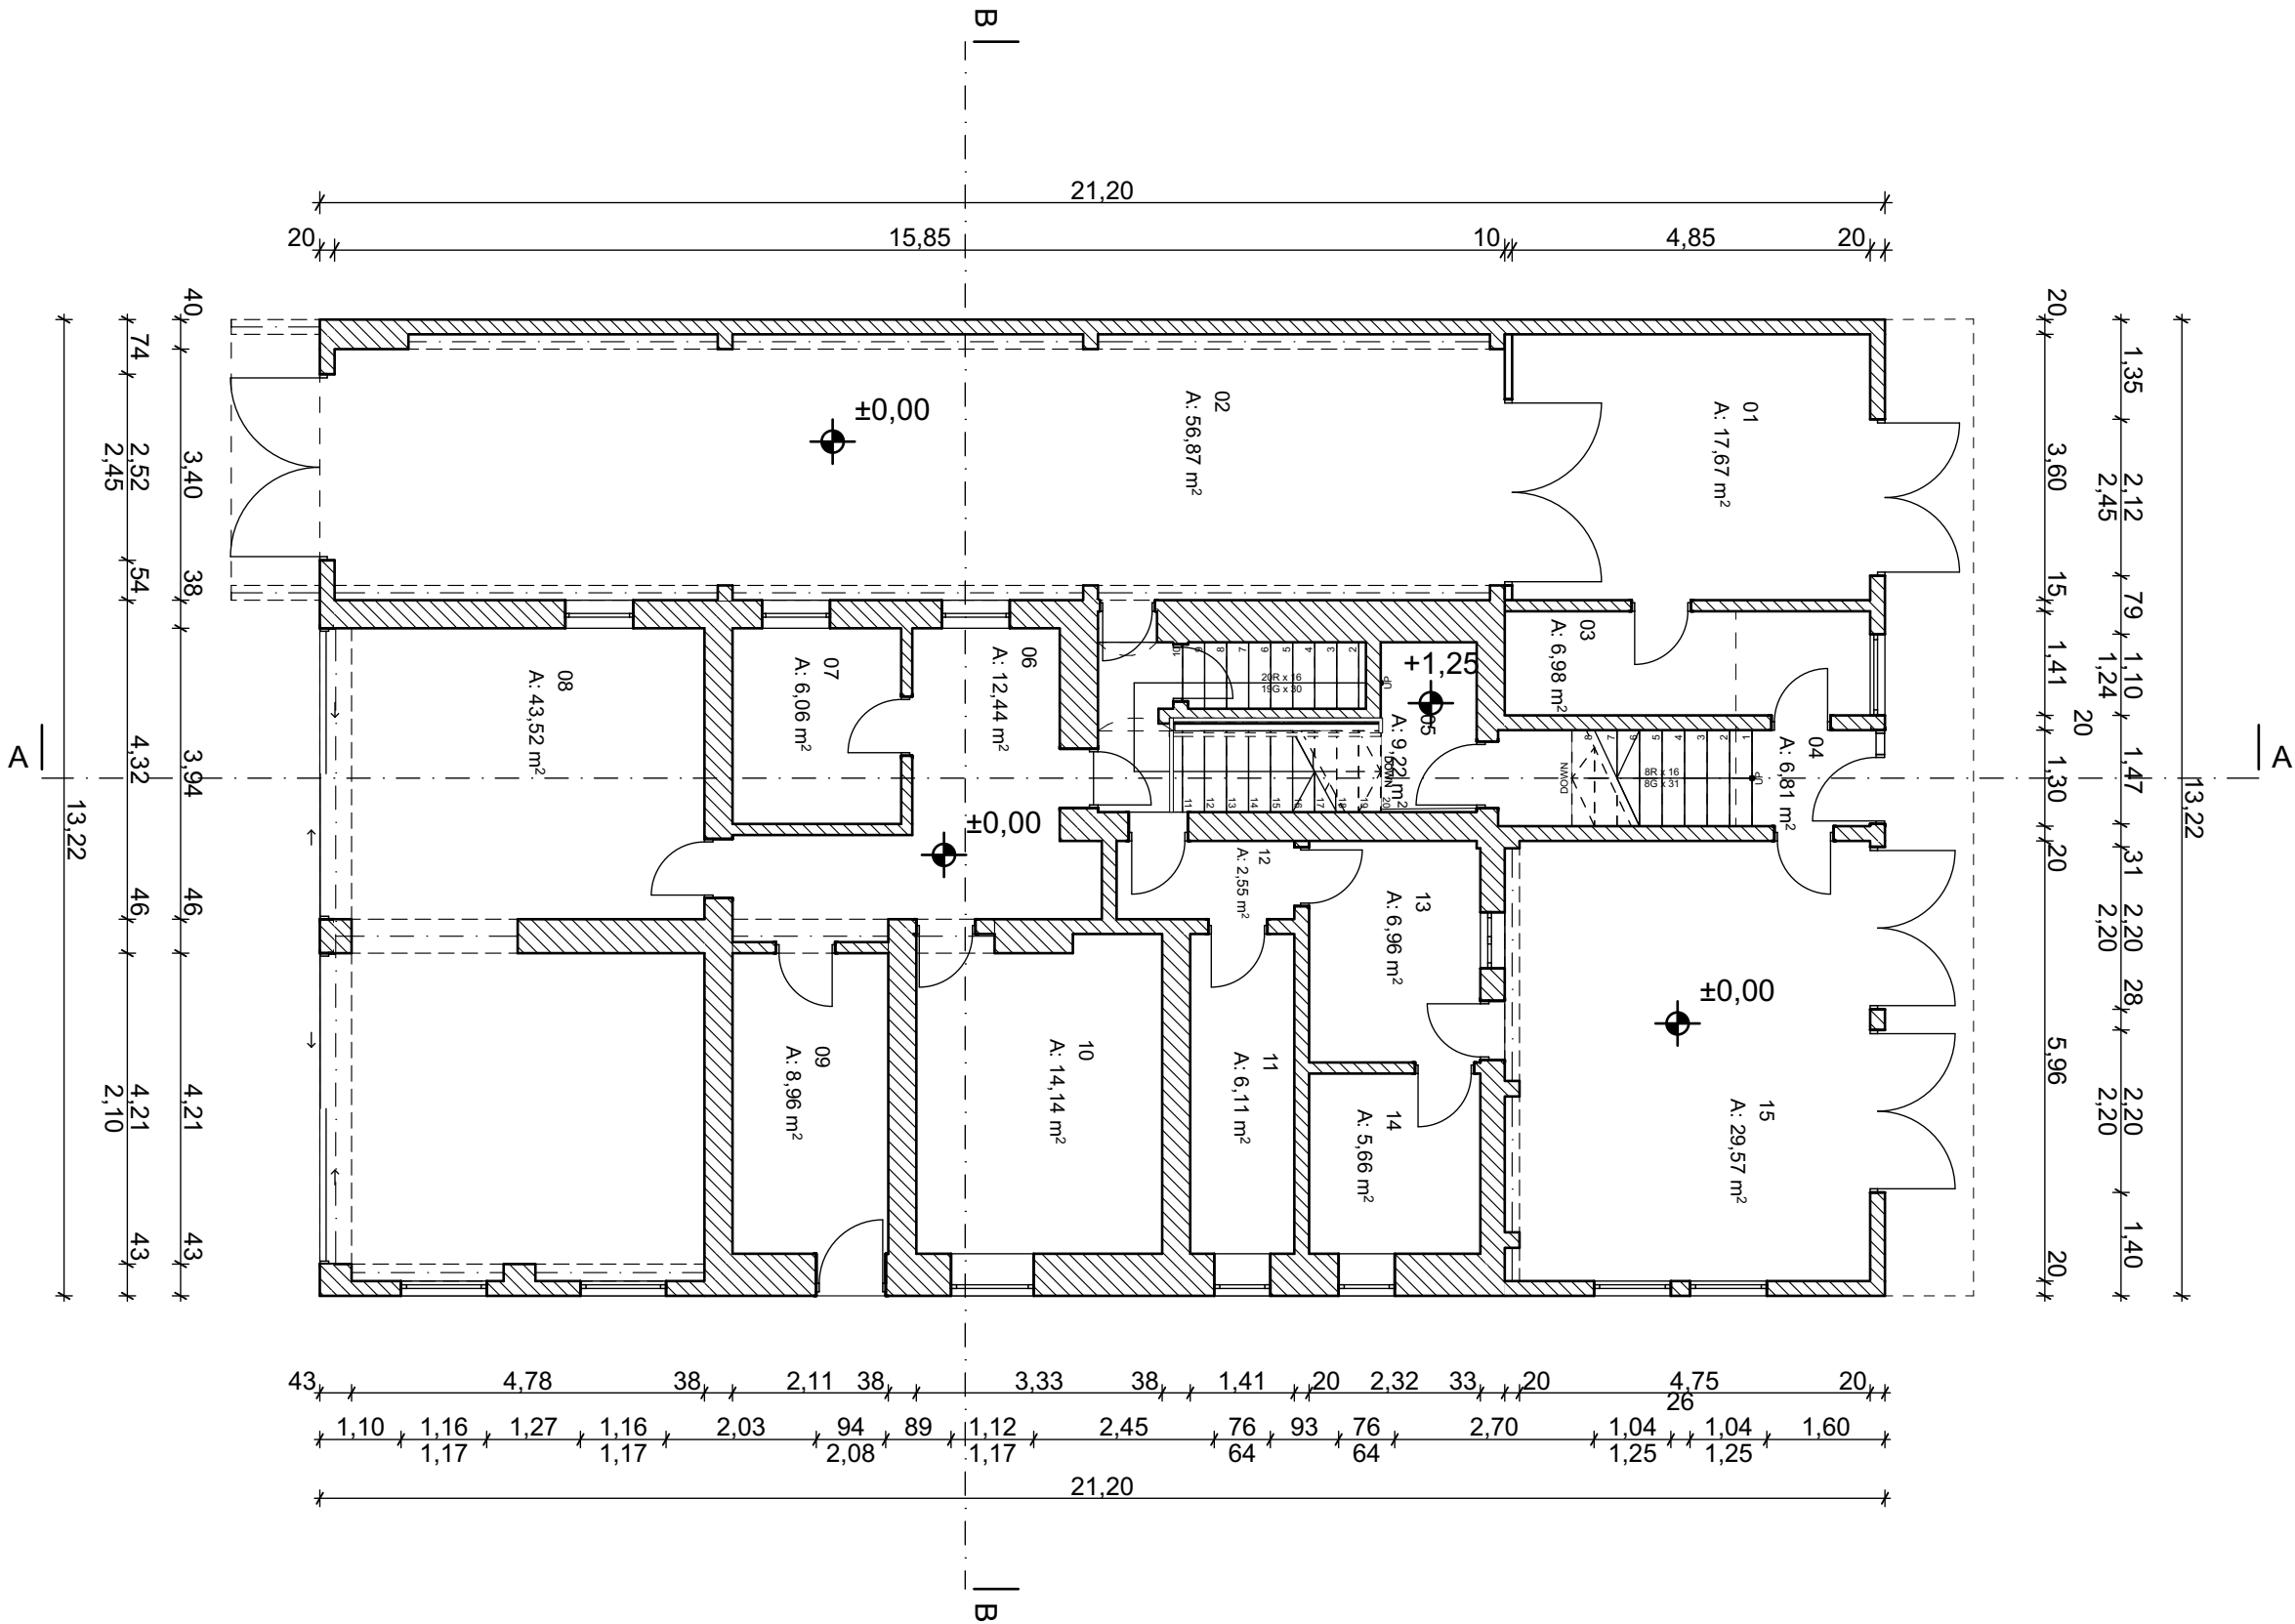

SEZNAM PROSTOROV - PRITLIČJE

Št.	Prostor	Površina m2
01		17,67
02		56,87
03		6,98
04		6,81
05		9,22
06		12,44
07		6,06
08		43,52
09		8,96
10		14,14
11		6,11
12		2,55
13		6,96
14		5,66
15		29,57
		233,52 m²

Lab Architects.

We.
Create.
Space.

Architecture.
Urban planning.
Interior design.
Project development.

Address
Slovenska c. 9a
1000 Ljubljana
Slovenia Europe.

Contact
info@labarhitekti.si
+386 41 69 55 29
www.labarhitekti.si

PROJEKTANT
LAB ARHITEKTI D.O.O.
SLOVENSKA 9A, 1000 LJUBLJANA, SLOVENIJA

INVESTITOR
ZLATARNA CELJE d.o.o., KERSNIKOVA ULICA 19, 3000
CELJE

PROJEKT
VEČSTANOVANJSKI OBJEKT ROŽNA DOLINA

VOĐJA PROJEKTA
MATEVŽ KOROŠEC, univ.dipl.inž.arh. ZAPS 1949 A

ODGOVORNI PROJEKTANT
MATEVŽ KOROŠEC, univ.dipl.inž.arh. ZAPS 1949 A

PROJEKTANTI
MATEVŽ KOROŠEC, univ.dipl.inž.arh.
PETER PAVŠIČ, univ.dipl.inž.arh.
TJAŠA VREČKO, univ.dipl.inž.arh.

ZA GRADNJO
NOVOGRADNJA
ŠTEVILKA PROJEKTA
18031
DATUM
NOVEMBER 2018

VRSTA NAČRTA
-
DOKUMENTACIJA
DGD - ČISTOPIS
DATUM ČISTOPISA
OKTOBER 2019

RISBA
TLORIS PRITLIČJA - OBSTOJEČE

MERILO
1:100
ŠTEVILKA RISBE
A.14