


Datoteka: \\10.32.64.2\Projekti\18031_Rožna dolina\DGd\DGd ČISTOPIS\ROŽNA DOLINA DGD OBSTOJEČE STANJE ČISTOPIS.pln; Datum: 06/11/2019 13:57; Shranil: Tjasa

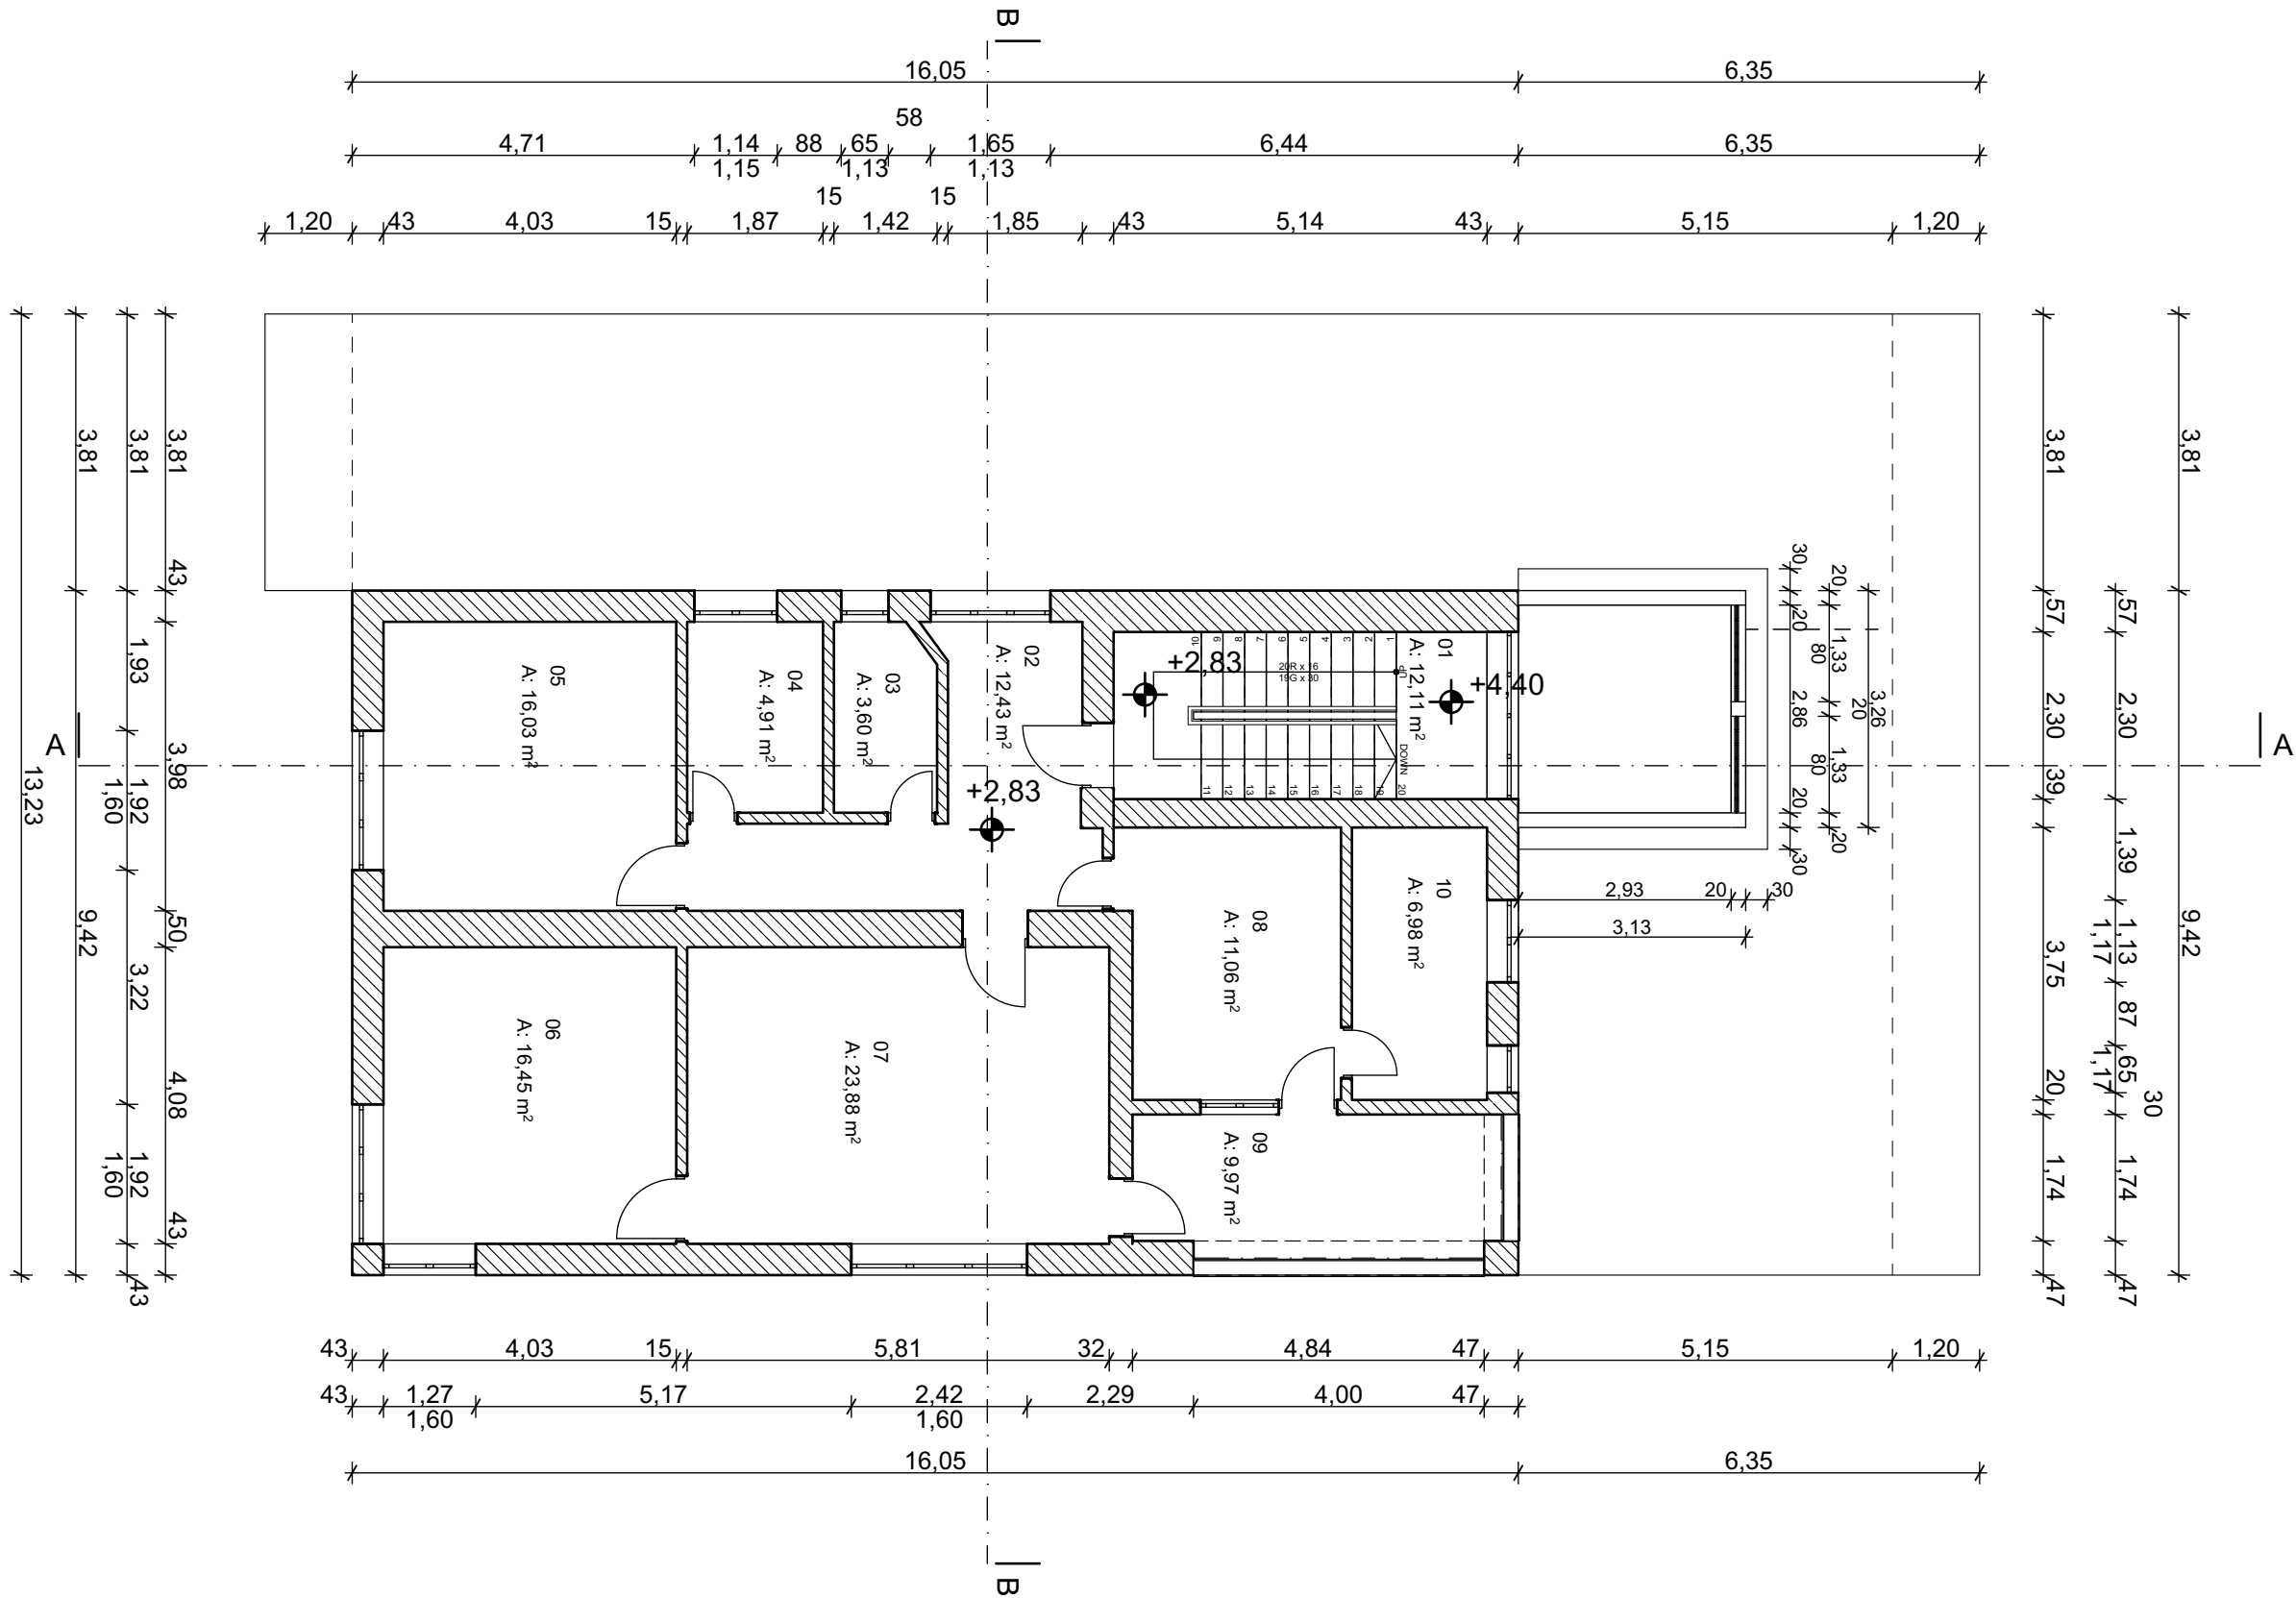

00 1.nadstropje

Št.	Prostor	Površina m2
01		12,11
02		12,43
03		3,60
04		4,91
05		16,03
06		16,45
07		23,88
08		11,06
09		9,97
10		6,98
		117,42 m²

Lab Architects.

We.
Create.
Space.

Architecture.
Urban planning.
Interior design.
Project development.

Address
Slovenska c. 9a
1000 Ljubljana
Slovenia Europe.

Contact
info@labarhitekti.si
+386 41 69 55 29
www.labarhitekti.si

PROJEKTANT
LAB ARHITEKTI D.O.O.
SLOVENSKA 9A, 1000 LJUBLJANA, SLOVENIJA

INVESTITOR
ZLATARNA CELJE d.o.o., KERSNIKOVA ULICA 19, 3000
CELJE

PROJEKT
VEČSTANOVANJSKI OBJEKT ROŽNA DOLINA

VOĐIA PROJEKTA
MATEVŽ KOROŠEC, univ.dipl.inž.arh. ZAPS 1949 A

ODGOVORNI PROJEKTANT
MATEVŽ KOROŠEC, univ.dipl.inž.arh. ZAPS 1949 A

PROJEKTANTI
MATEVŽ KOROŠEC, univ.dipl.inž.arh.
PETER PAVŠIČ, univ.dipl.inž.arh.
TJAŠA VREČKO, univ.dipl.inž.arh.

ZA GRADNJO NOVOGRADNJA	ŠTEVILKA PROJEKTA 18031	ŠTEVILKA NAČRTA -
VRSTA NAČRTA -	DOKUMENTACIJA DGD - ČISTOPIS	DATUM NOVEMBER 2018

RISBA
TLORIS 1.NADSTROPJA - OBSTOJEČE

MERILO 1:100	ŠTEVILKA RISBE A.15
-----------------	------------------------