
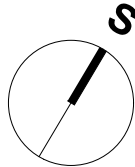


Datoteka: \\10.32.64.2\Projekti\18031_Rožna dolina\DG\DG\DG\ČISTOPIS.pln; Datum: 06/11/2019 13:57; Shranil: Tjasa

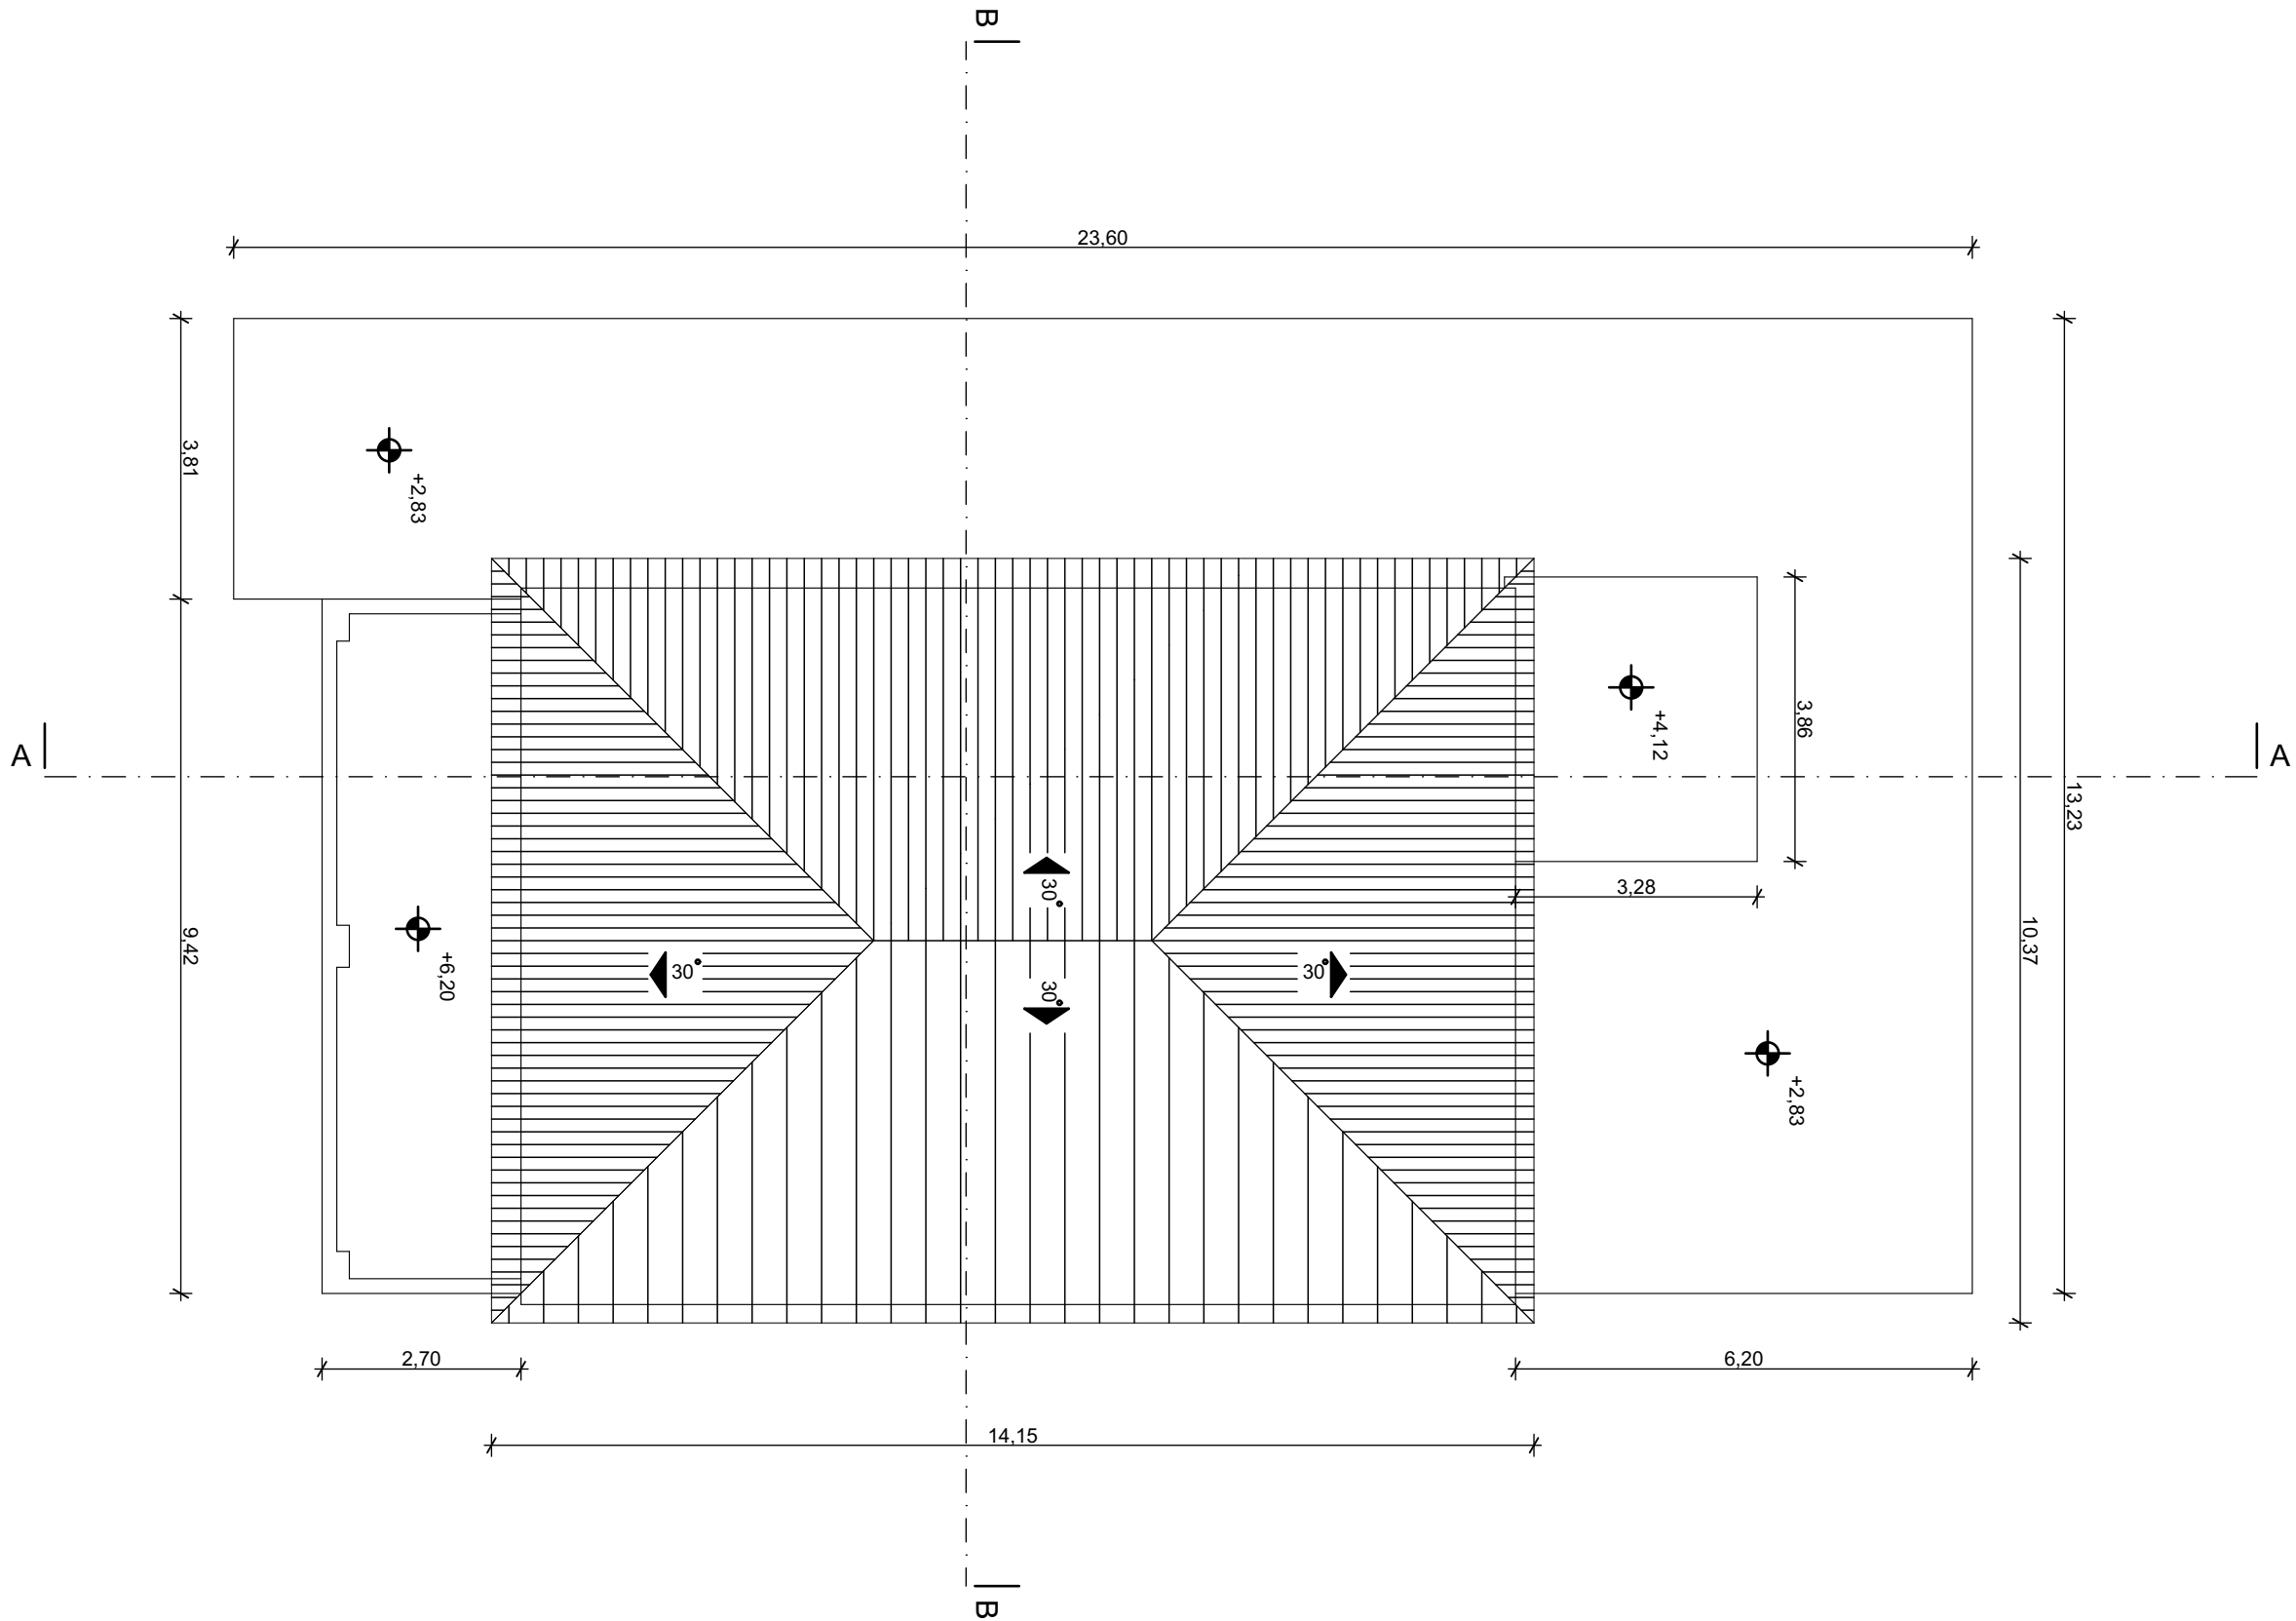

Lab Architects.

We.
Create.
Space.

Architecture. Urban planning. Interior design. Project development.	Address Slovenska c. 9a 1000 Ljubljana Slovenia Europe.	Contact info@labarhitekti.si +386 41 69 55 29 www.labarhitekti.si
--	--	--

PROJEKTANT
LAB ARHITEKTI D.O.O.
SLOVENSKA 9A, 1000 LJUBLJANA, SLOVENIJA

INVESTITOR
ZLATARNA CELJE d.o.o., KERSNIKOVA ULICA 19, 3000
CELJE

PROJEKT
VEČSTANOVANJSKI OBJEKT ROŽNA DOLINA

VOĐJA PROJEKTA
MATEVŽ KOROŠEC, univ.dipl.inž.arh. ZAPS 1949 A

ODGOVORNI PROJEKTANT
MATEVŽ KOROŠEC, univ.dipl.inž.arh. ZAPS 1949 A

PROJEKTANTI
MATEVŽ KOROŠEC, univ.dipl.inž.arh.
PETER PAVŠIČ, univ.dipl.inž.arh.
TJAŠA VREČKO, univ.dipl.inž.arh.

ZA GRADNJO NOVOGRADNJA	ŠTEVILKA PROJEKTA 18031	ŠTEVILKA NAČRTA -
VRSTA NAČRTA -	DOKUMENTACIJA DGD - ČISTOPIS	DATUM NOVEMBER 2018

RISBA
TLORIS STREHE - OBSTOJEČE

MERILO 1:100	ŠTEVILKA RISBE A.18
-----------------	------------------------