



Datoteka: \\10.32.64.2\Projekti\18031\_Rožna dolina\DG\DG\ČISTOPIS\ROŽNA DOLINA\OBSTOJEČE STANJE\ČISTOPIS.pln; Datum: 06/11/2019 13:57; Shranil: Tjasa

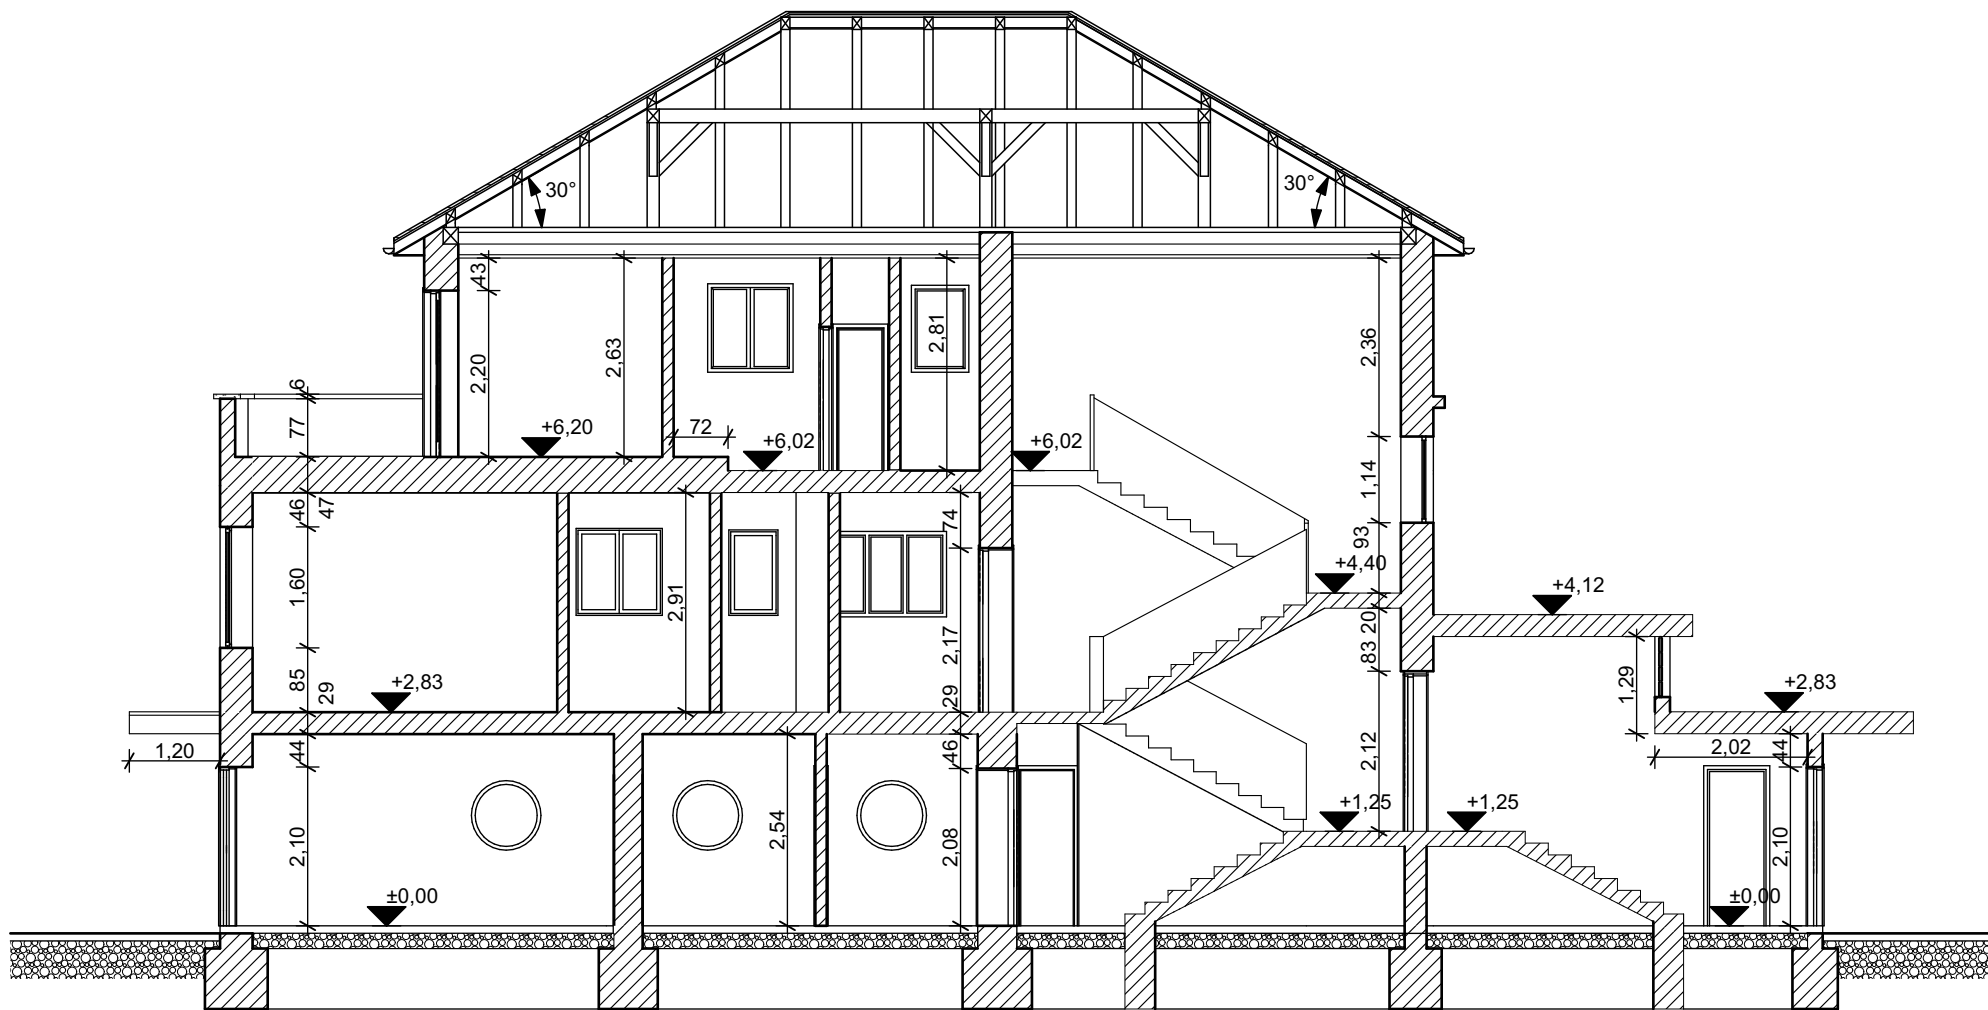

Prerez A-A

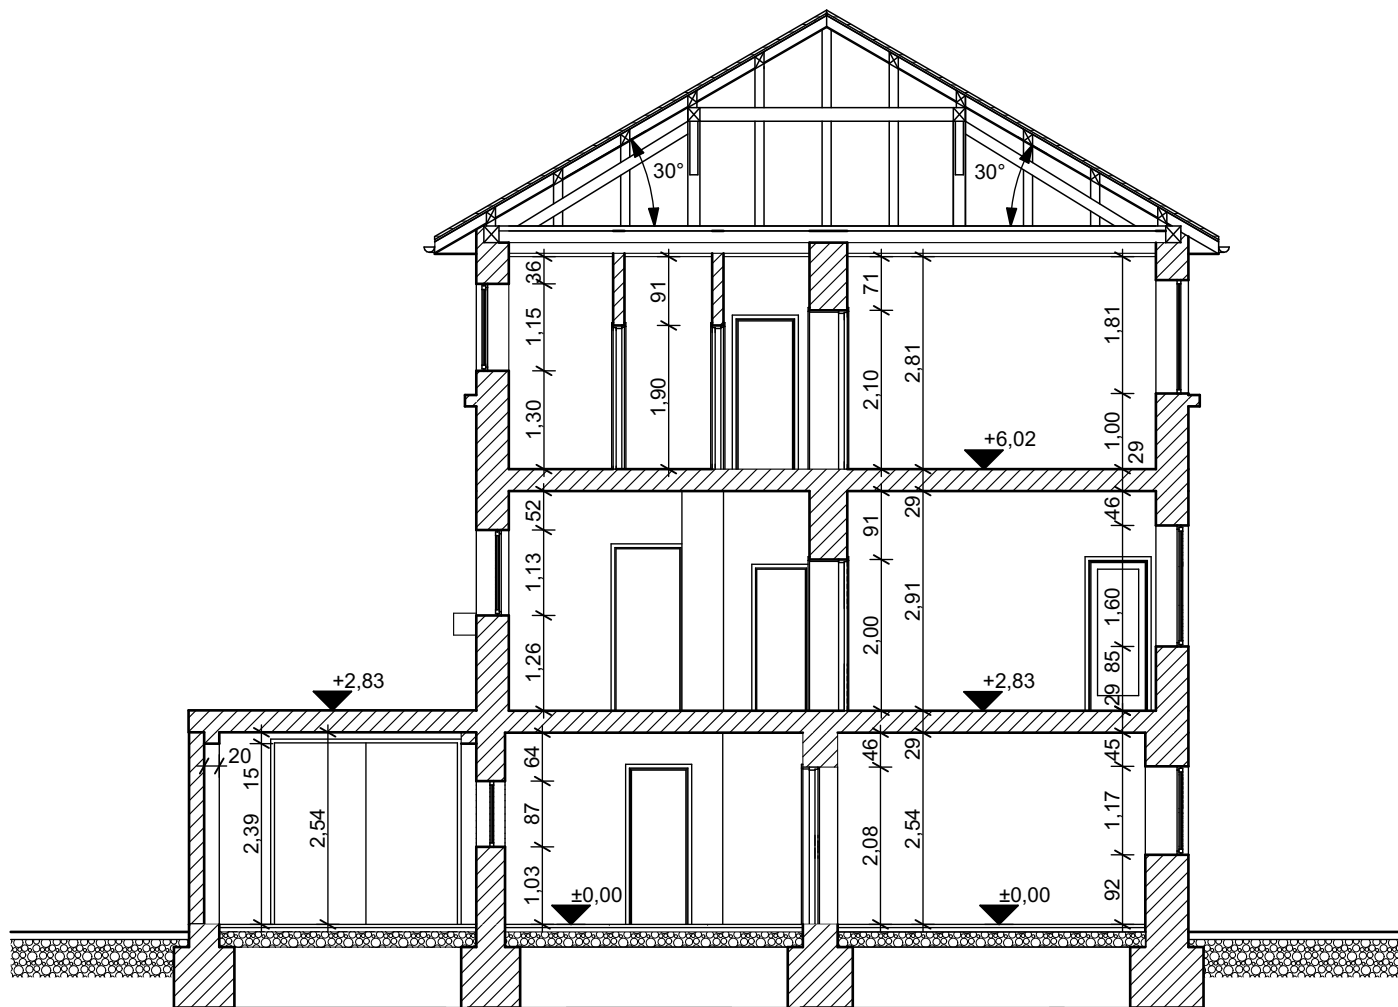

Prerez B-B

## Lab Architects.

We.  
Create.  
Space.

Architecture.  
Urban planning.  
Interior design.  
Project development.

Address  
Slovenska c. 9a  
1000 Ljubljana  
Slovenia Europe.

Contact  
info@labarhitekti.si  
+386 41 69 55 29  
www.labarhitekti.si

|   |                                 |                        |
|---|---------------------------------|------------------------|
| PROJEKTANT<br>LAB ARHITEKTI D.O.O.<br>SLOVENSKA 9A, 1000 LJUBLJANA, SLOVENIJA                                             |                                 |                        |
| INVESTITOR<br>ZLATARNA CELJE d.o.o., KERSNIKOVA ULICA 19, 3000<br>CELJE                                                   |                                 |                        |
| PROJEKT<br>VEČSTANOVANJSKI OBJEKT ROŽNA DOLINA                                                                            |                                 |                        |
| VODJA PROJEKTA<br>MATEVŽ KOROŠEC, univ.dipl.inž.arh. ZAPS 1949 A                                                          |                                 |                        |
| ODGOVORNI PROJEKTANT<br>MATEVŽ KOROŠEC, univ.dipl.inž.arh. ZAPS 1949 A                                                    |                                 |                        |
| PROJEKTANTI<br>MATEVŽ KOROŠEC, univ.dipl.inž.arh.<br>PETER PAVŠIČ, univ.dipl.inž.arh.<br>TJAŠA VREČKO, univ.dipl.inž.arh. |                                 |                        |
| ZA GRADNJO<br>NOVOGRADNJA                                                                                                 | ŠTEVILKA PROJEKTA<br>18031      | ŠTEVILKA NAČRTA<br>-   |
| VRSTA NAČRTA<br>-   | DOKUMENTACIJA<br>DGD - ČISTOPIS | DATUM<br>NOVEMBER 2018 |
| RISBA<br>PREREZ A-A IN B-B - OBSTOJEČE                                                                                    |                                 |                        |
| MERILO<br>1:100   |                                 | ŠTEVILKA RISBE<br>A.19 |