


Datoteka: \\10.32.64.2\Projekti\18031_Rožna dolina\DGd\DGd_ČISTOPIS.pln; Datum: 06/11/2019 13:57; Shranil: Tjasa

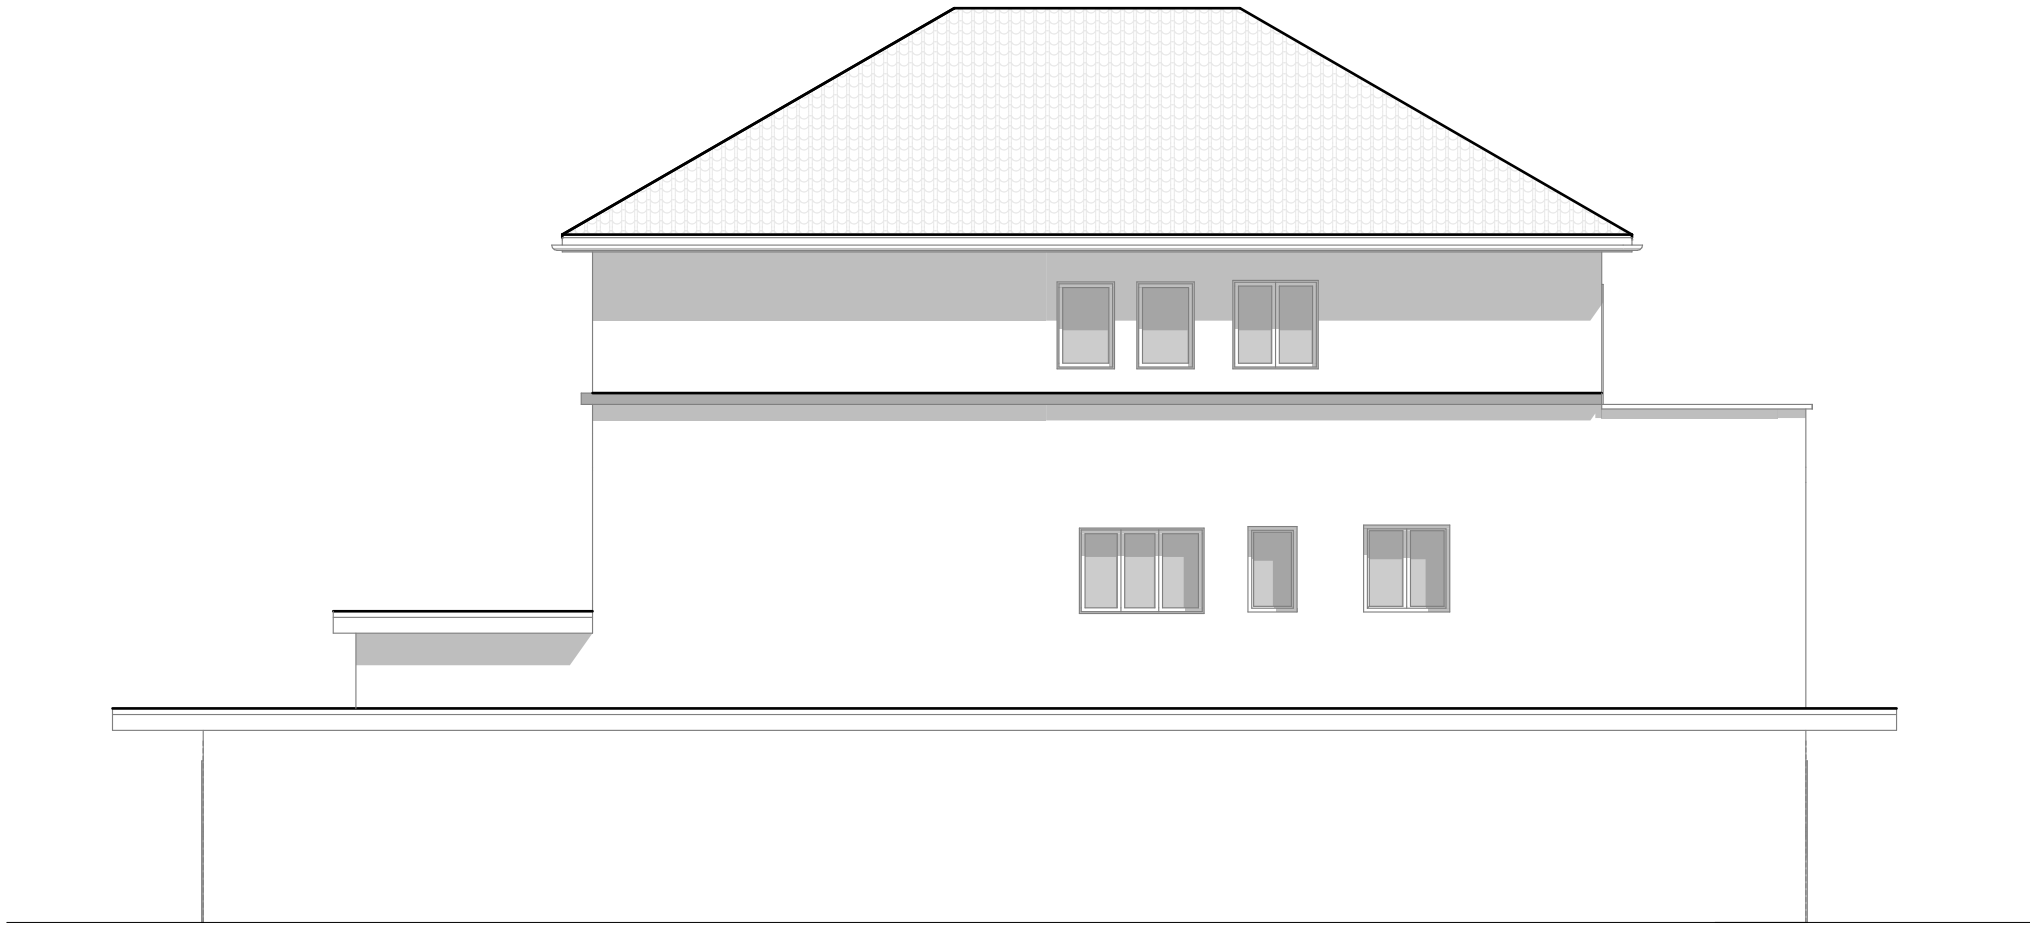

Severna fasada



Zahodna fasada

Lab Architects.

We.
Create.
Space.

Architecture.
Urban planning.
Interior design.
Project development.

Address
Slovenska c. 9a
1000 Ljubljana
Slovenia Europe.

Contact
info@labarhitekti.si
+386 41 69 55 29
www.labarhitekti.si

PROJEKTANT LAB ARHITEKTI D.O.O. SLOVENSKA 9A, 1000 LJUBLJANA, SLOVENIJA		
INVESTITOR ZLATARNA CELJE d.o.o., KERSNIKOVA ULICA 19, 3000 CELJE		
PROJEKT VEČSTANOVANJSKI OBJEKT ROŽNA DOLINA		
VODJA PROJEKTA MATEVŽ KOROŠEC, univ.dipl.inž.arh. ZAPS 1949 A		
ODGOVORNI PROJEKTANT MATEVŽ KOROŠEC, univ.dipl.inž.arh. ZAPS 1949 A		
PROJEKTANTI MATEVŽ KOROŠEC, univ.dipl.inž.arh. PETER PAVŠIČ, univ.dipl.inž.arh. TJAŠA VREČKO, univ.dipl.inž.arh.		
ZA GRADNJO NOVOGRADNJA	ŠTEVILKA PROJEKTA 18031	ŠTEVILKA NAČRTA -
VRSTA NAČRTA -	DOKUMENTACIJA DGD - ČISTOPIS	DATUM NOVEMBER 2018
RISBA SEVERNA IN ZAHODNA FASADA - OBSTOJEČE		
MERILO 1:100		ŠTEVILKA RISBE A.21