


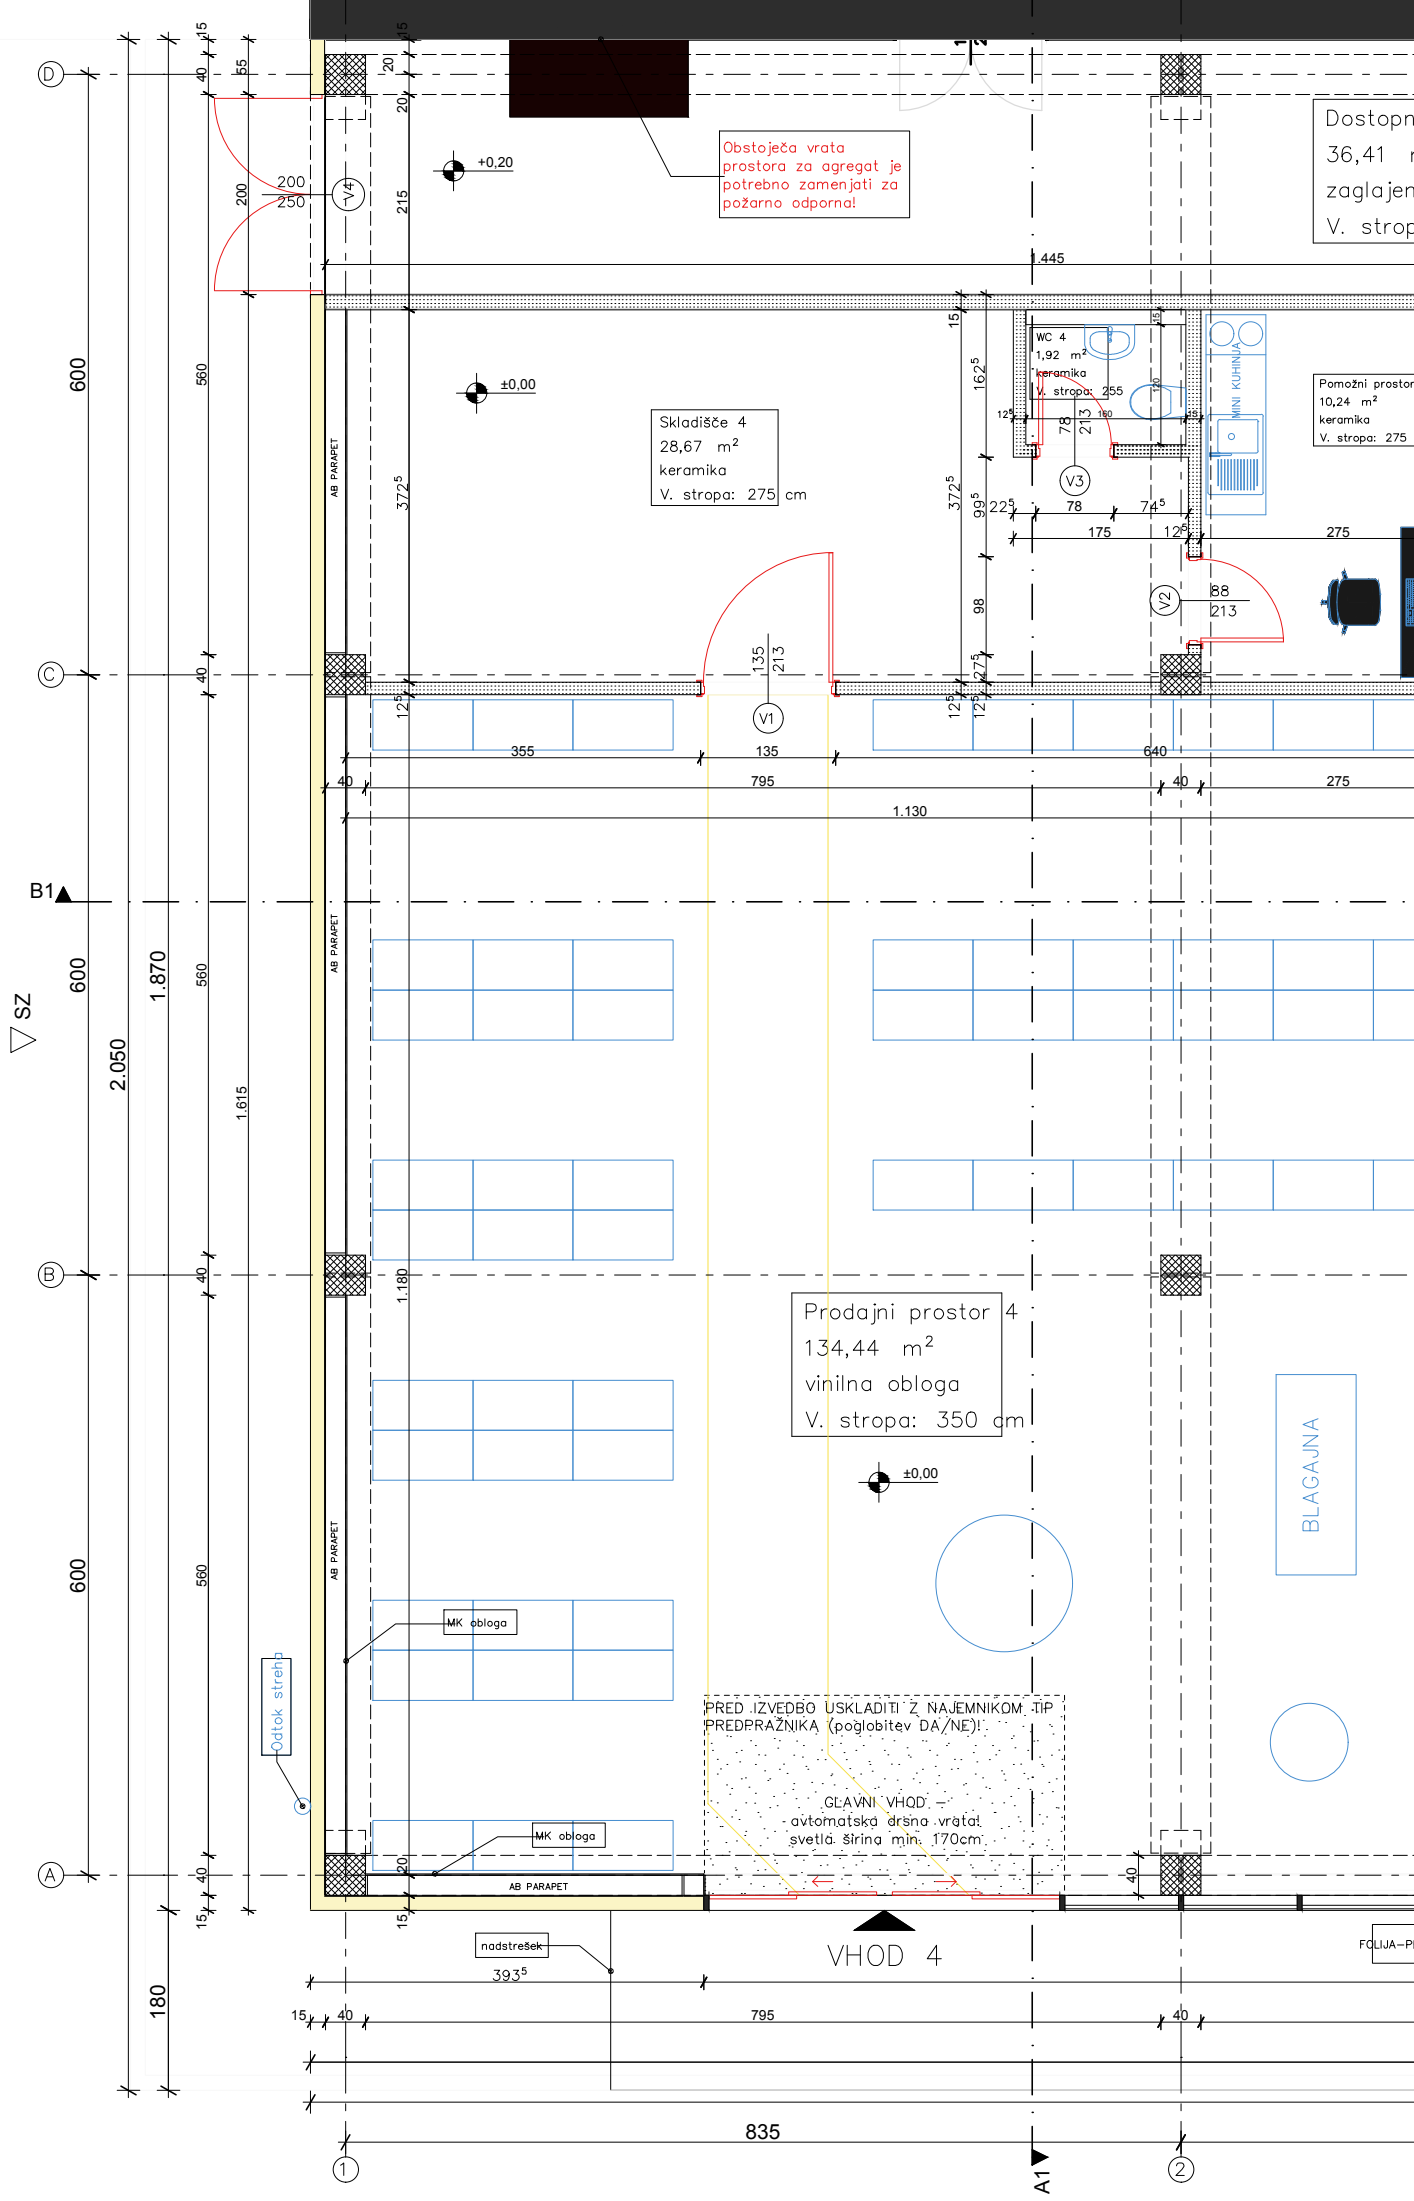

Dostopni
36,41 m²
zaglajen
V. strop

Obstoječa vrata
prostora za agregat je
potrebno zamenjati za
požarno odporna!

Skladišče 4
28,67 m²
keramika
V. stropa: 275 cm

Pomožni prostor
10,24 m²
keramika
V. stropa: 275 cm

Prodajni prostor 4
134,44 m²
vinilna obloga
V. stropa: 350 cm

PRED IZVEDBO USKLADITI Z NAJEMNIKOM TIP
PREDPRAŽNIKA (poglobitev DA/NE)!

GLAVNI VHOD
- avtomatska drsna vrata
svetla širina min. 170cm!

VHOD 4

FOLIJA-PE