


TRGOVSKI OBJEKT
TUŠ POBREŽJE

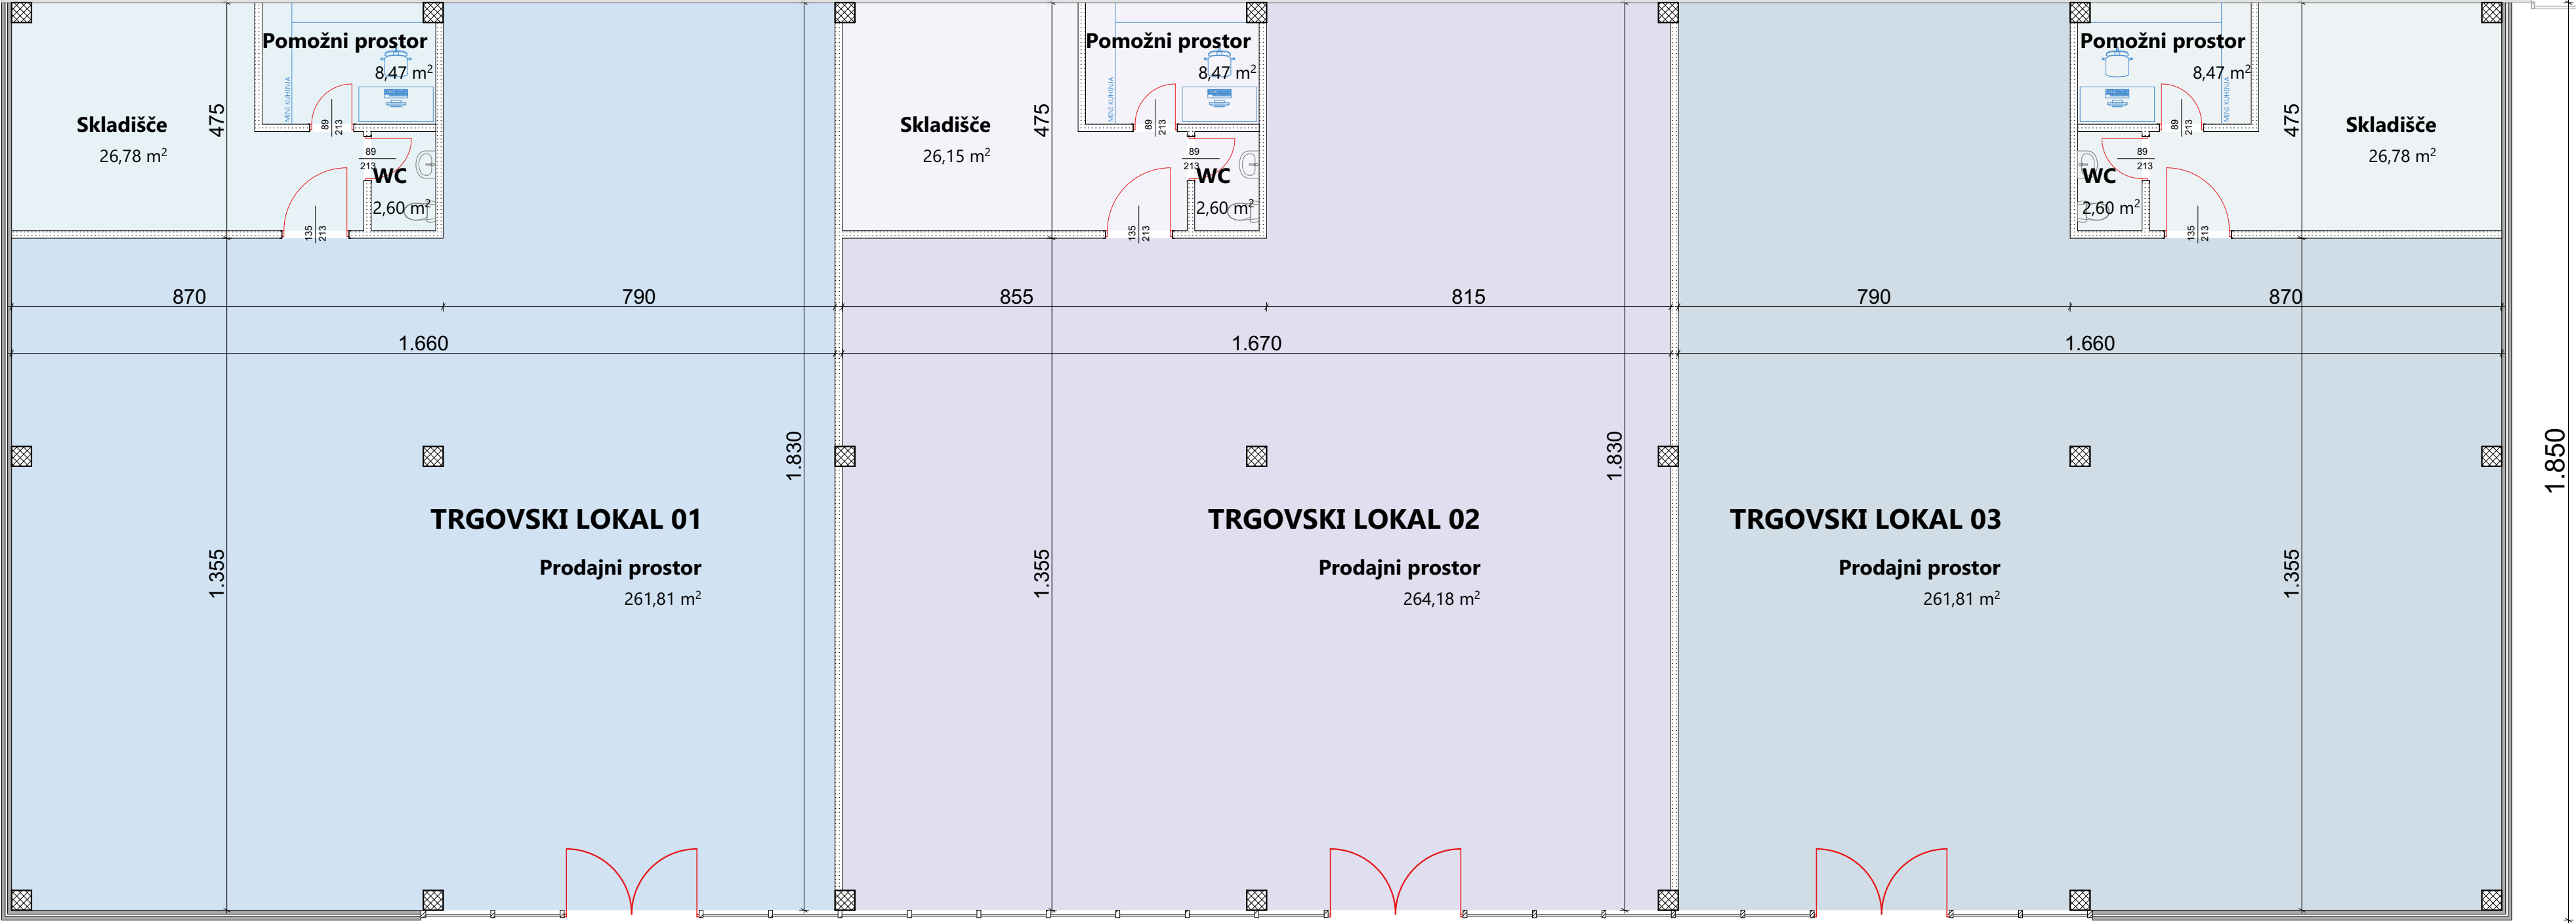

KVADRATURE		
LOKAL 01		
Pomožni prostor	8,47	
Prodajni prostor	261,81	
Skladišče	26,78	
WC	2,60	
		299,66 m²
LOKAL 02		
Pomožni prostor	8,47	
Prodajni prostor	264,18	
Skladišče	26,15	
WC	2,60	
		301,40 m²
LOKAL 03		
Pomožni prostor	8,47	
Prodajni prostor	261,81	
Skladišče	26,78	
WC	2,60	
		299,66 m²
		900,72 m²



IDEA gradbeni biro
projektiranje, svetovanje in inženiring d.o.o.
Miklavška cesta 51b, SI-2311 Hoče
+386(0)59 175 942
+386(0)31 336 426
info@idea-gb.com
www.idea-gb.com

investitor:
Century 21
Ljubljanska ulica 87
2000 Maribor
obdelal:
Nuša Lovišček, mag.inž.arh.

vsebina risbe:
Tlorisni prikaz prizidave
objekta Tuš - Pobrežje
merilo:
1:100
datum izdelave risbe:
junij 2019