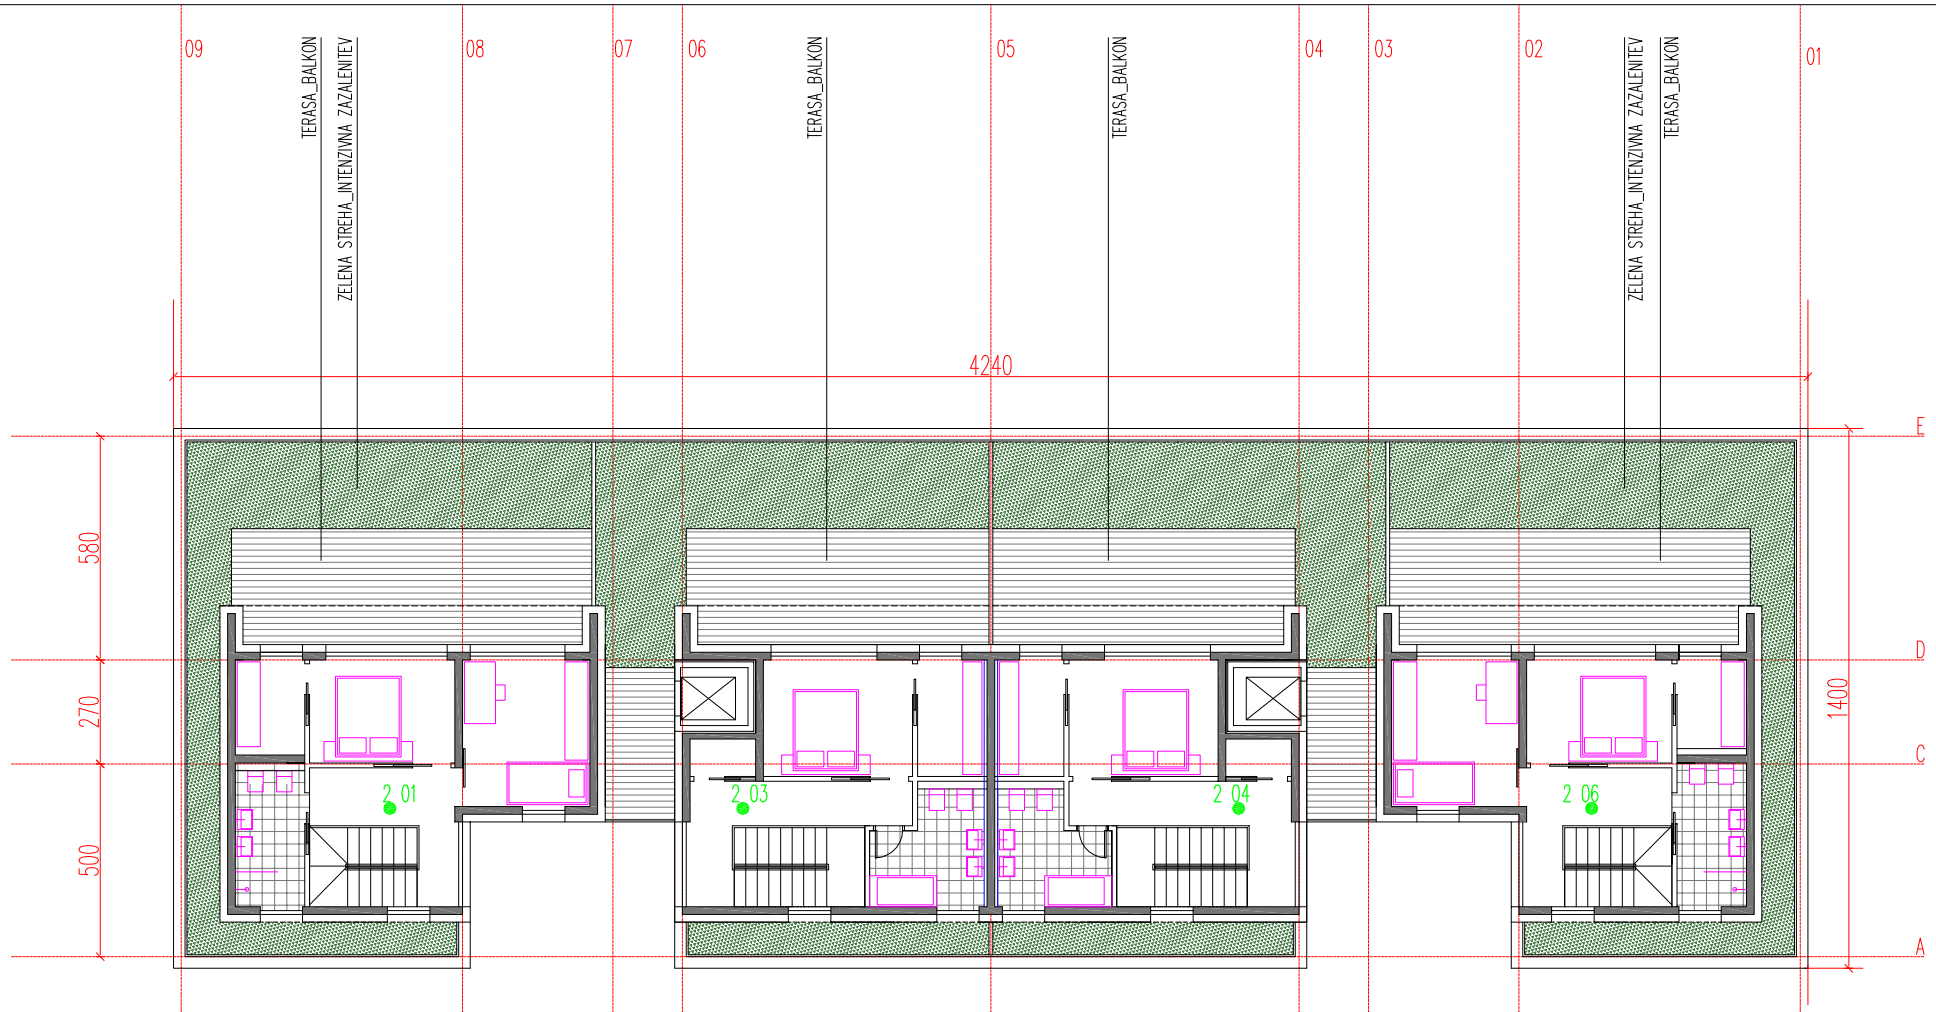

TLORIS T.NADSTROPJA
NIVO 09.60

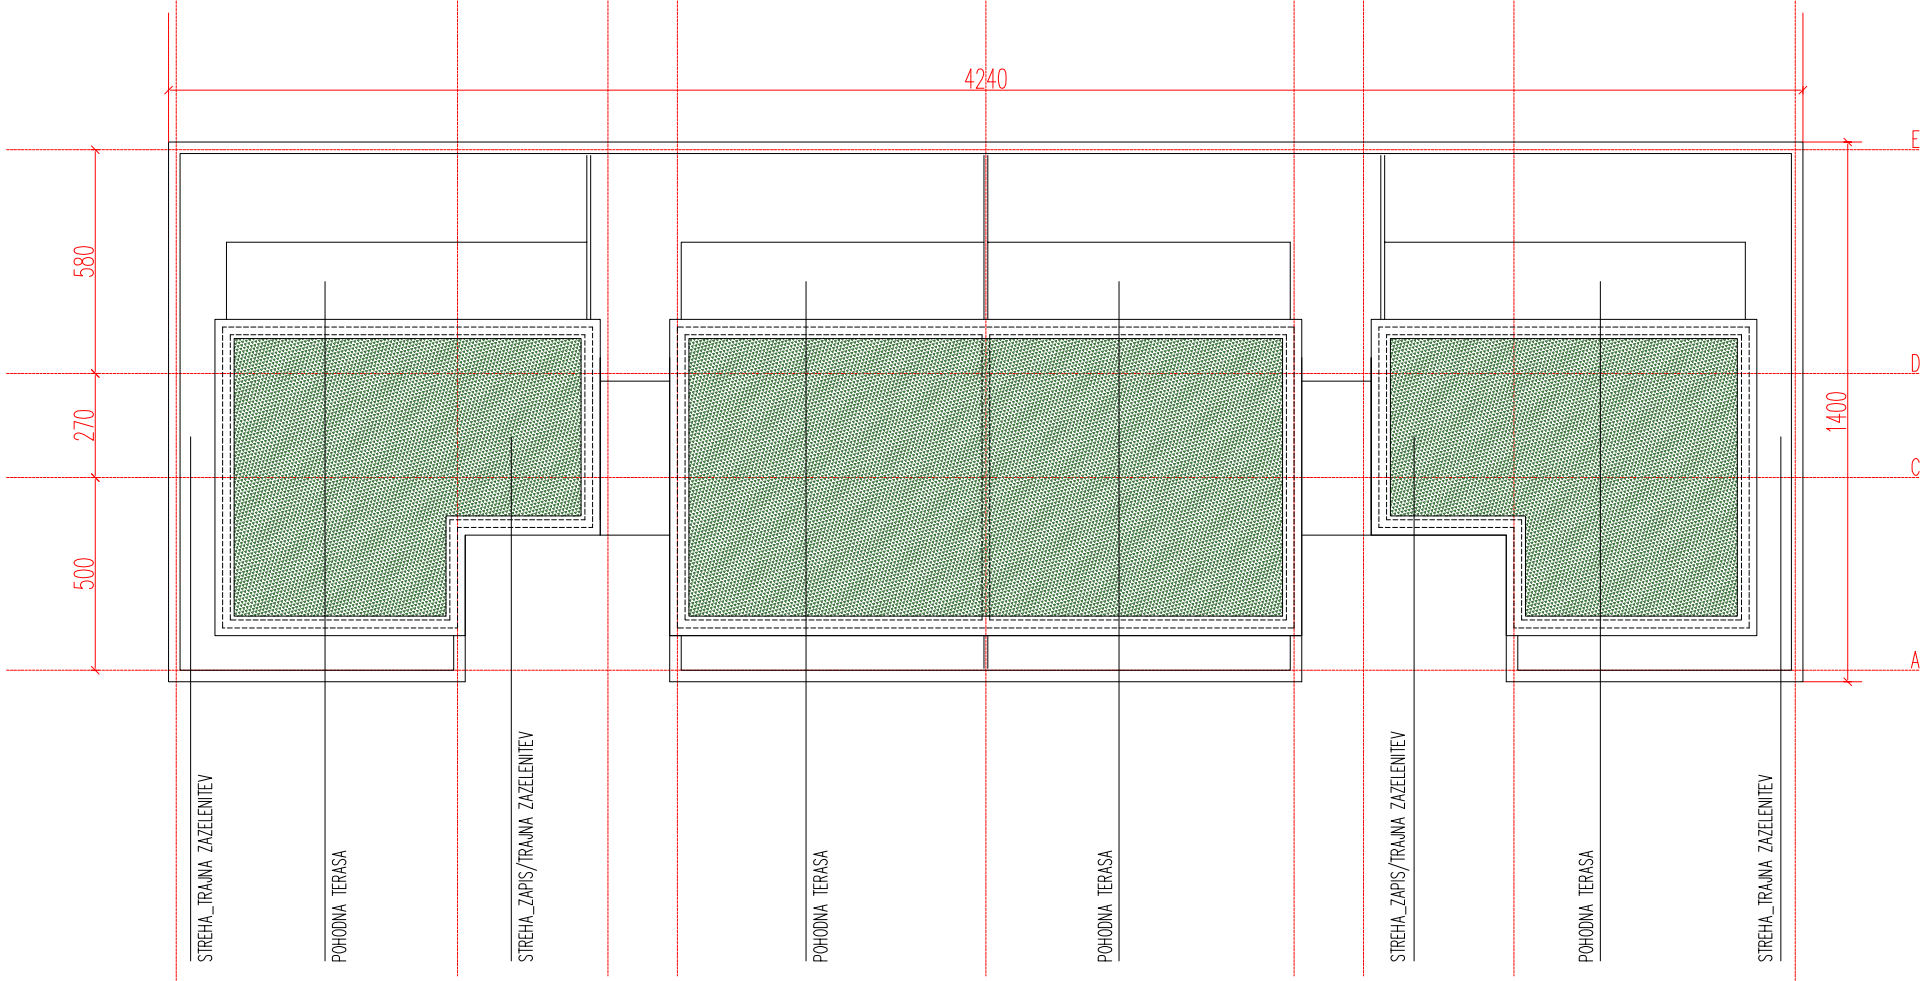

TLORIS STREHE

Abiro

	OPIS SPREMEMBE	DATUM SPREMEMBE	
	SPREMEMBA GABARITA_VSEBNOST_VILA BLOK	APRIL 2019	
NAROČNIK	KT SKUPINA,D.O.O. Vodopivčeva ulica 02,4000 Kranj		DISPOZICIJA UMESTITVE
LOKACIJA OBJEKTA	BREZJE OPPN_BS3	NAZIV NIVOJ	UMESTITEV BIVALNIH ENOT NA NIVOJU 7.IN STREHE
VRSTA OBJEKTA	NOVOGRADNJA STANOVANJSKEGA OBJEKTA IN OVEN HIŠ	MERILO PROJEKTA	1:ZP
AVTOR	MC IN PRIMEC LEON VOVČEK UDK MARKO DOLŽŠEK UDK MOK LESCJIM	ZAPS 3603 A ZAPS 3603 A	PODPIS DATUM PROJEKTA 03.22.19 DATUM APRIL 2019 MERILO
ODP. VP	LEON VOVČEK UDK	ZAPS 3603 A	
SODELAVEC	MARKO DOLŽŠEK UDK		KOM TEKNIKA RISBE 20.30